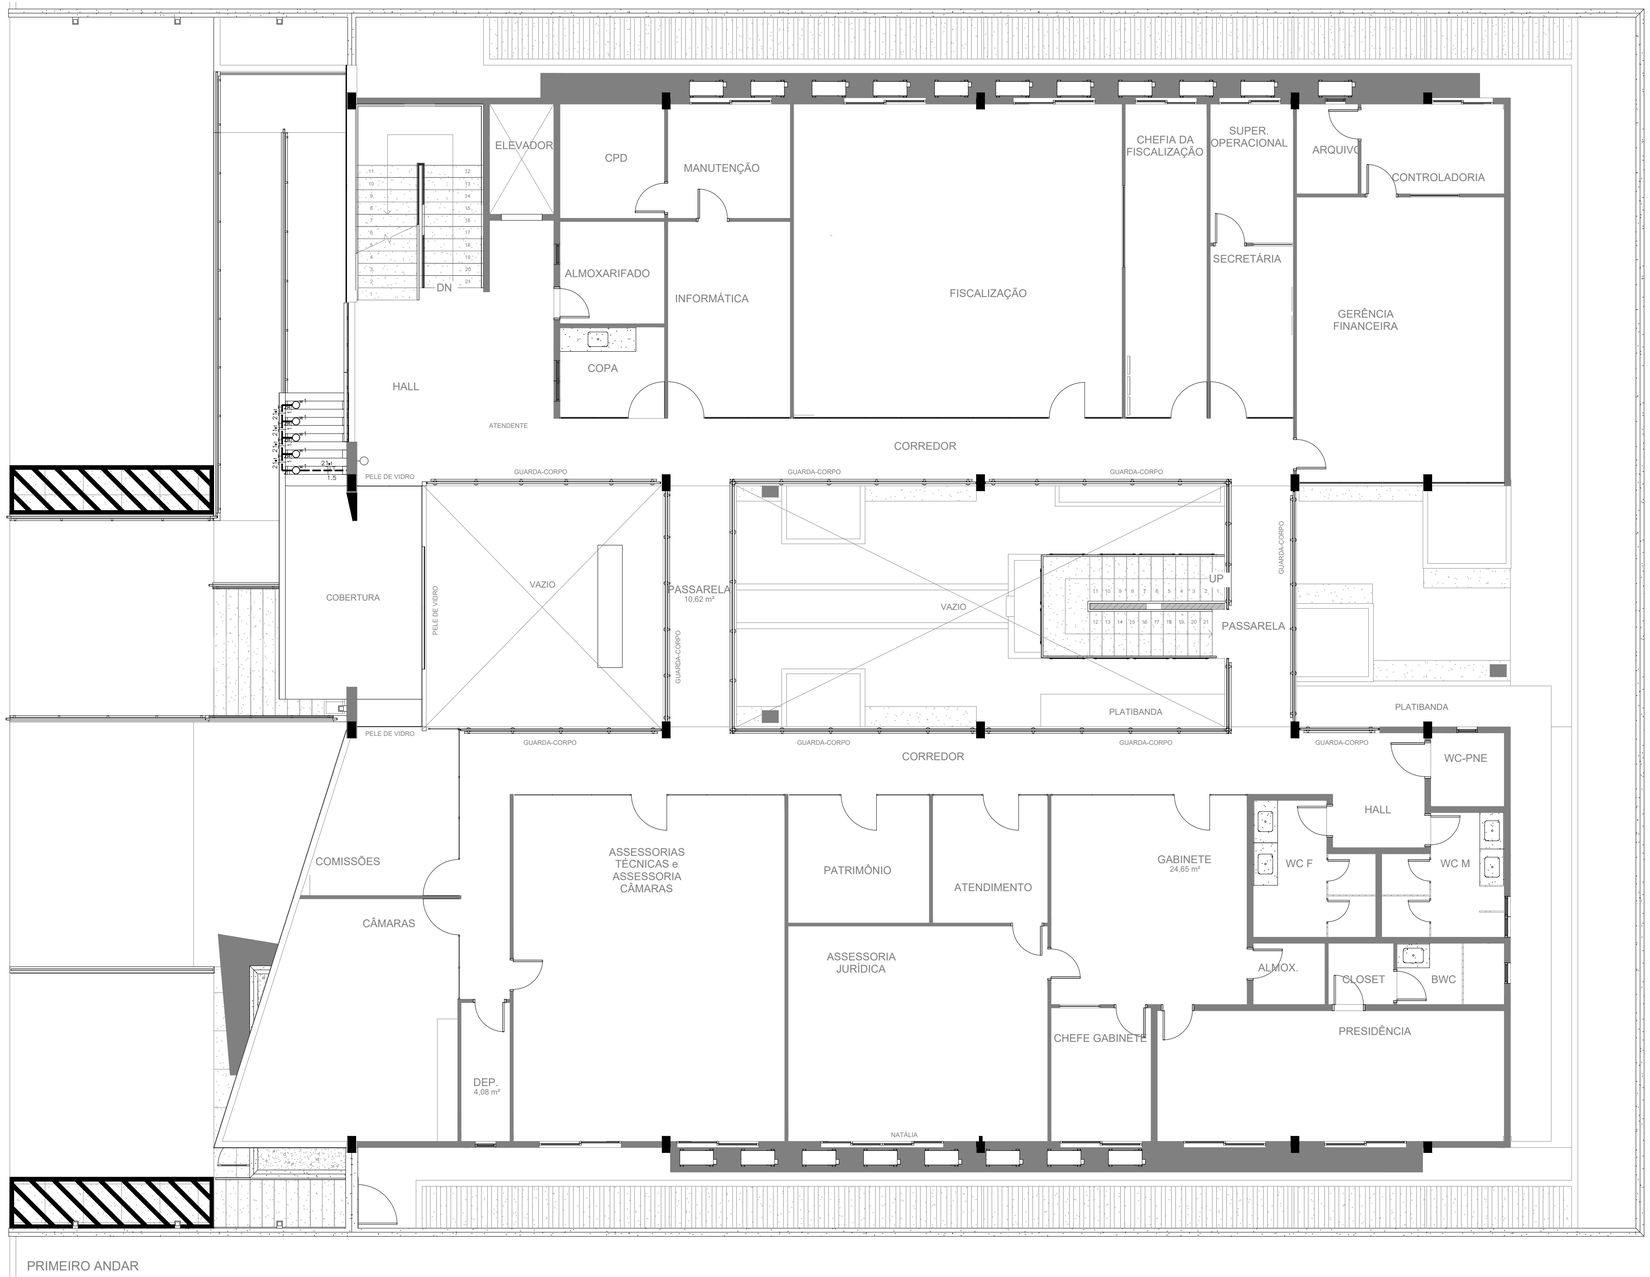

LEGENDA:

- – 1 – Luminária Definida pelo Arquiteto
- – Balizador Definido Pelo Arquiteto
- – Fita de led
- – Luminária Definida pelo Arquiteto de Parede
- – Luminária Pendente Definida Pelo Arquiteto
- – Projetor Definido Pelo Arquiteto
- – Spot Definido Pelo Arquiteto
- – Interruptor de duas seções
- – Interruptor de três seções
- – Interruptor de três seções paralelo (Three-Way)
- – Interruptor de uma seção
- – Interruptor de uma seção e tomada
- – Tomada alta 220cm
- – Tomada baixa 30cm dupla
- – Tomada média 110cm
- – Tomada média 110cm dupla
- – Tomada no piso
- – Tomada no teto
- – Caixa de passagem metálica de sobrepor com tampa parafusada 15x15x10cm
- – Caixa de 4x4" na parede com tampa cega alta 220cm
- – Caixa de 4x4" na parede com tampa cega baixa 30cm
- – Caixa de 4x4" na parede com tampa cega média 110cm
- – Caixa de passagem no piso
- – Caixa de passagem no piso 20x20
- – Curva Horizontal 90 "U" 100x50mm
- – Saída de eletrocalha para eletroduto
- – Saída de eletrocalha para eletroduto dupla
- – Quadro Parcial de luz e força
- – Eletroduto no Teto Aço Galvanizado Rígido
- – Eletroduto no Teto PVC Rígido
- – Eletroduto no Piso PVC Rígido
- – Duto aéreo simples "U" liso 100mmx50mm
- – Tubo que Sobe (Unifilar)
- – Neutro, Fase, Retorno, Terra

OBS.:
- TODOS OS ELETRODUTOS NÃO INDICADOS SÃO DE #3/4";
- TODOS OS CABOS NÃO INDICADOS SÃO DE 2,5mm².
- PONTOS DE LUMINÁRIAS DEFINIDOS PELO ARQUITETO.

COMÉRCIO E SERVIÇOS LTDA

CONTRATANTE/PROPRIETÁRIO
Conselho Regional de Engenharia e Agronomia do Maranhão, CREA - MA

OBJETO DO CONTRATO
ELABORAÇÃO DE PROJETOS EXECUTIVOS

EMPREENDIMENTO
NOVA SEDE DO CONSELHO REGIONAL DE ENGENHARIA E AGRONOMIA DO MARANHÃO, CREA-MA

PROJETO
PROJETO DE ELÉTRICO GERAL

PROPÓSITO
EXECUÇÃO

CONTEÚDO
PLANTA BAIXA PISO SUPERIOR

LOCAL DA OBRA
Rua Gávea, Lote 03, Quadra B.Bairro Parque do Calhau. São Luís-MA

DATA EMISSÃO INICIAL

DIA	MÊS	ANO	Nº	DESCRIÇÃO

PRANCHA 01 / 03

REVISÃO

CONTRATO Nº
01

DATA DE EMISSÃO
19.11.2021

ESCALA
1 : 75

RESPONSÁVEL TÉCNICO
Eng. Eletricista Geisson Sa Campelo / CREA-MA 1114510963

A1 (841X594)