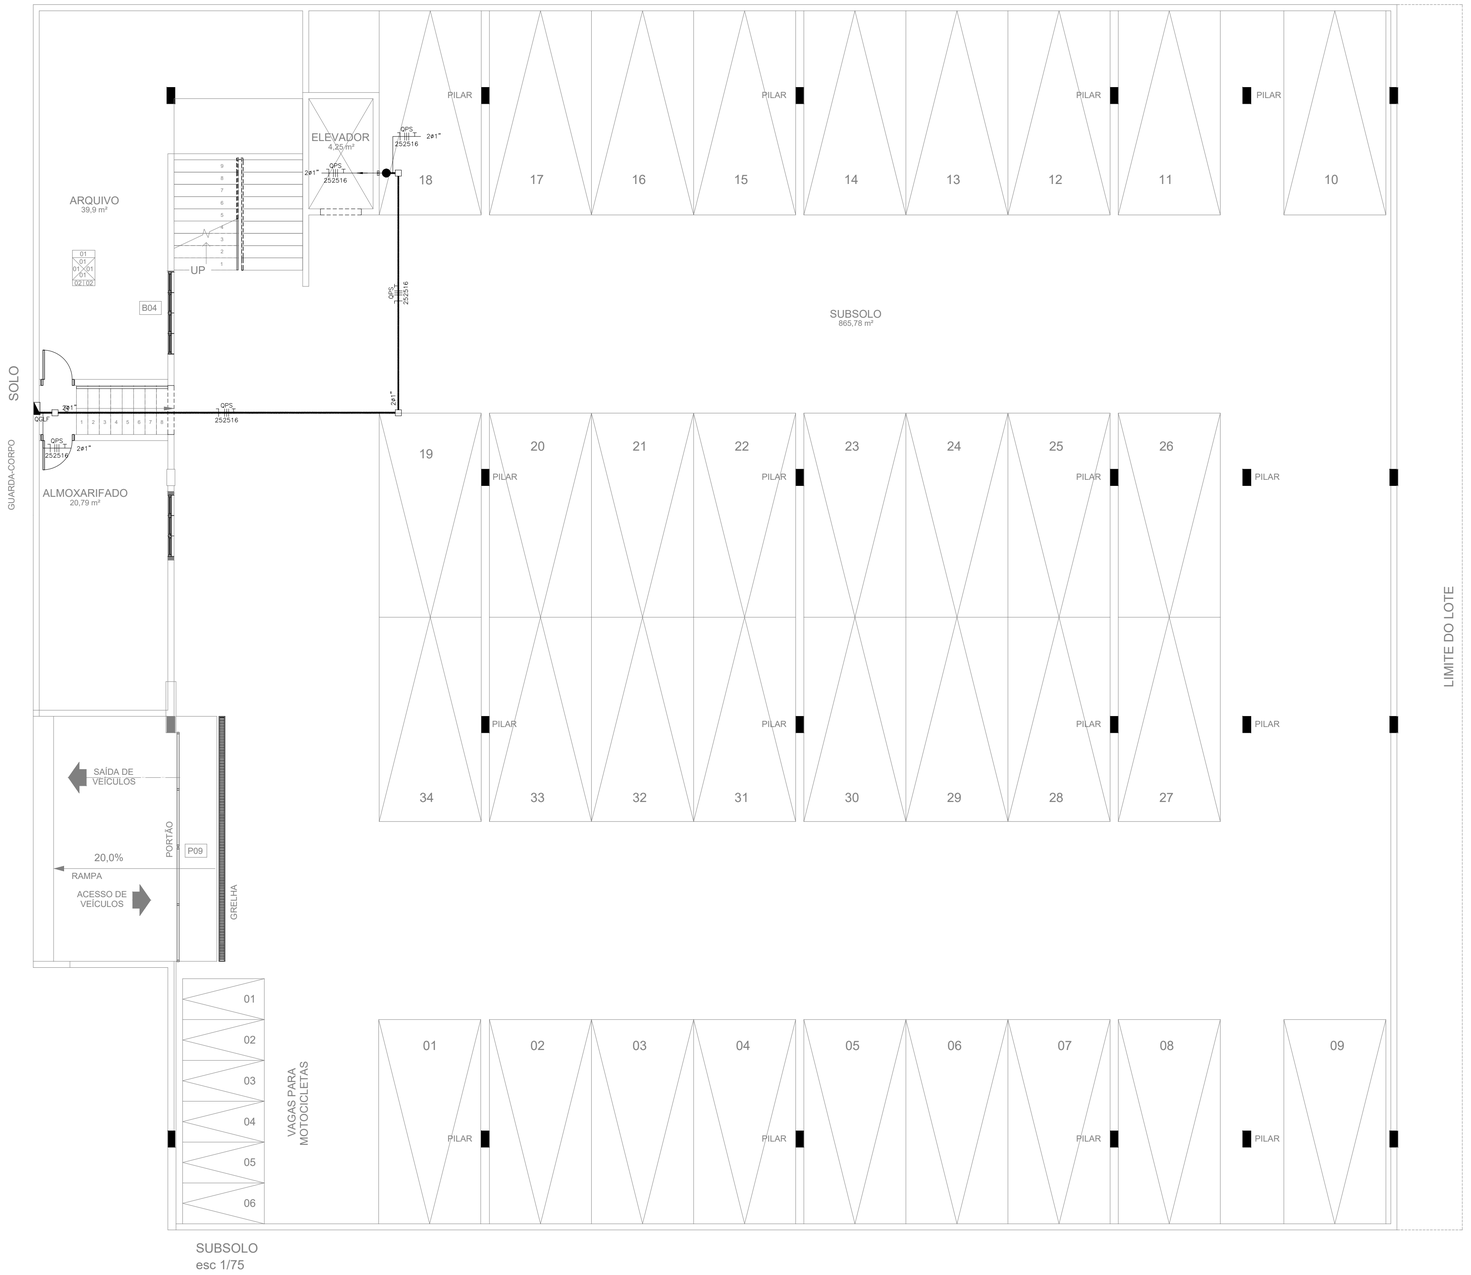

LEGENDA:

10KW	– Inversor 1F INGECON SUN 10TL 10KW
20KW	– Inversor 1F INGECON SUN 20TL 20KW
	– Módulo Solar 330Wp 197x100cm Canadian MaxPower
	– Caixa de passagem metálica de sobrepor com tampa parafusada 15x15x10cm
	– Caixa de 4x4" no parede com tampa cega alta 220cm
	– Caixa de 4x4" no parede com tampa cega baixa 30cm
	– Caixa de 60x60x15
	– Caixa de passagem 4x4" no piso
	– Quadro Geral de luz e força
	– Quadro Parcial de luz e força
	– Eletroduto no Teto Aço Galvanizado Rígido
	– Eletroduto no Piso PVC Rígido
	– Eletroduto no Teto PVC Rígido
	– Eletroduto Flexível com almas de aço
	– Tubo que Sobe (Unifilar)
	– Tubo que Passa (Unifilar)
T	– Neutro, Fase, Retorno, Terra

OBS.:
– TODOS OS ELETRODUTOS DE ø3/4" NÃO ESTÃO INDICADOS EM DESENHO.

CONTRATANTE/PROPRIETÁRIO
Conselho Regional de Engenharia e Agronomia do Maranhão, CREA - MA

OBJETO DO CONTRATO
ELABORAÇÃO DE PROJETOS EXECUTIVOS

EMPREENDIMENTO
NOVA SEDE DO CONSELHO REGIONAL DE ENGENHARIA E AGRONOMIA DO MARANHÃO, CREA-MA

PROJETO: PROJETO DE PAINEL SOLAR
PROPÓSITO: EXECUÇÃO

CONTEÚDO
PLANTA BAIXA SUBSOLO

LOCAL DA OBRA
Rua Gávea, Lote 03, Quadra B Bairro Parque do Calhau. São Luís-MA

PRANCHA: 01 / 06
REVISÃO
CONTRATO Nº: 01
DATA DE EMISSÃO: 16.11.2021
ESCALA: 1 : 75

RESPONSÁVEL TÉCNICO
Eng. Eletricista Geisson Sa Campelo / CREA-MA 1114510963

DATA EMISSÃO INICIAL	DIA	MÊS	ANO	Nº	DESCRIÇÃO

A1 (841X594)