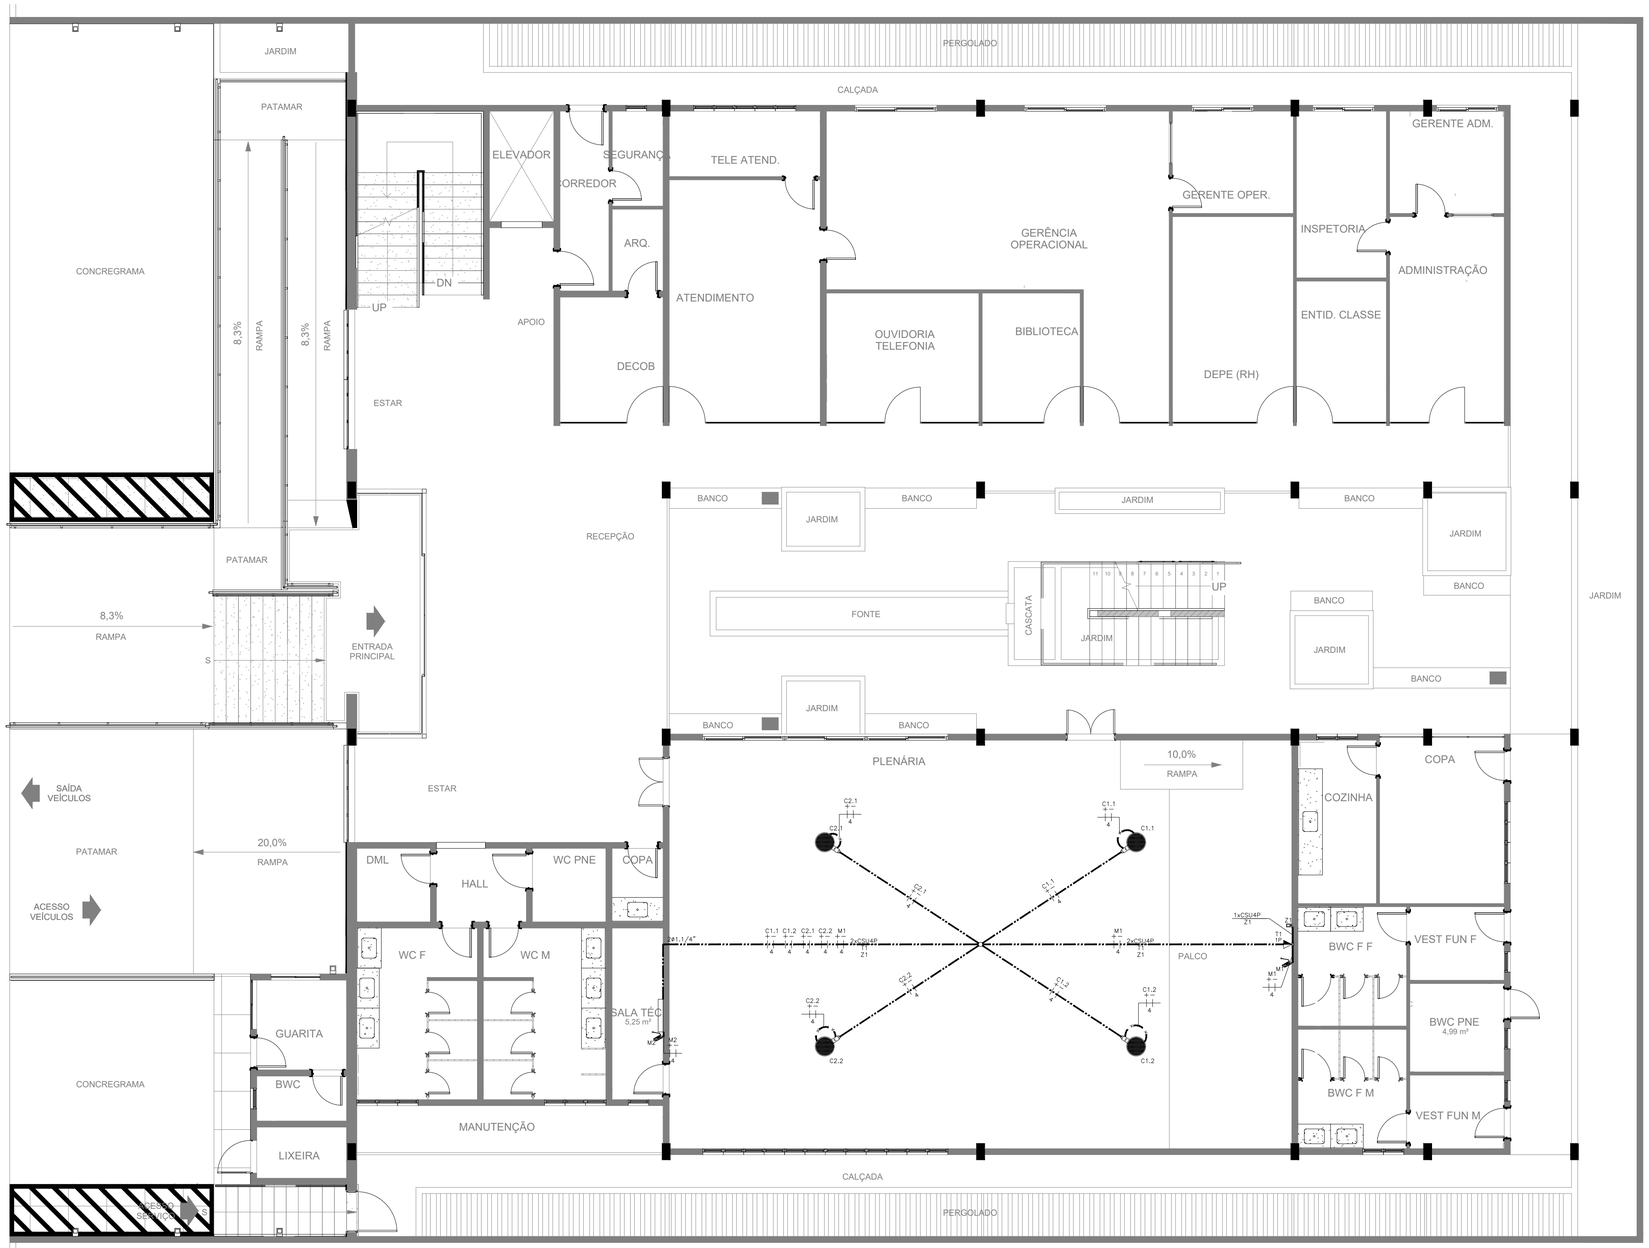


TÉRREO

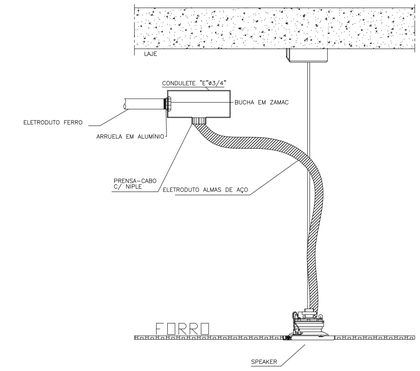


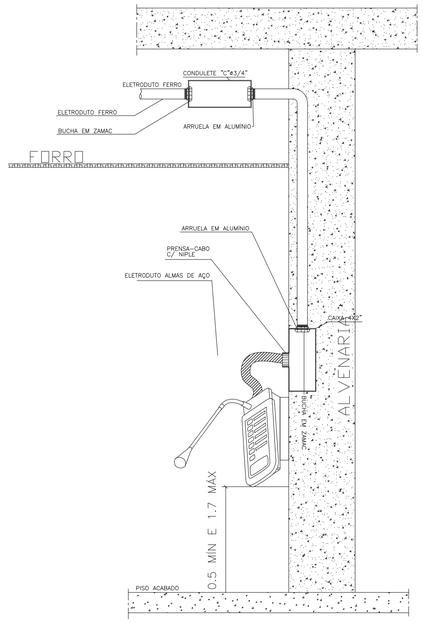

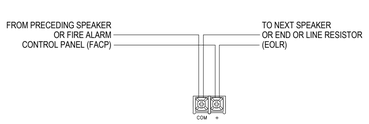


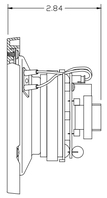


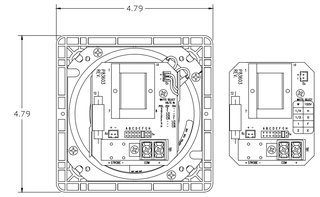


| | |
|---|---|
| CONTRATANTE/PROPRIETÁRIO | Conselho Regional de Engenharia e Agronomia do Maranhão, CREA - MA |
| OBJETO DO CONTRATO | ELABORAÇÃO DE PROJETOS EXECUTIVOS |
| EMPREENDIMENTO | NOVA SEDE DO CONSELHO REGIONAL DE ENGENHARIA E AGRONOMIA DO MARANHÃO, CREA-MA |
| PROJETO | PROJETO SONORIZAÇÃO |
| PROPÓSITO | EXECUÇÃO |
| CONTEÚDO | PLANTA BAIXA TÉRREO |
| LOCAL DA OBRA | Rua Gálvea, Lote 03, Quadra B.Bairro Parque do Calhau. São Luís-MA |
| PRANCHA | 01 / 01 |
| REVISÃO | |
| CONTRATO Nº | 01 |
| DATA DE EMISSÃO | 19.11.2021 |
| ESCALA | 1 : 75 |
| RESPONSÁVEL TÉCNICO | Eng. Eletricista Geisson Sa Campelo / CREA-MA 1114510963 |
| DATA EMISSÃO INICIAL | |
| DIA / MÊS / ANO / Nº / DESCRIÇÃO | |

A1 (841X594)