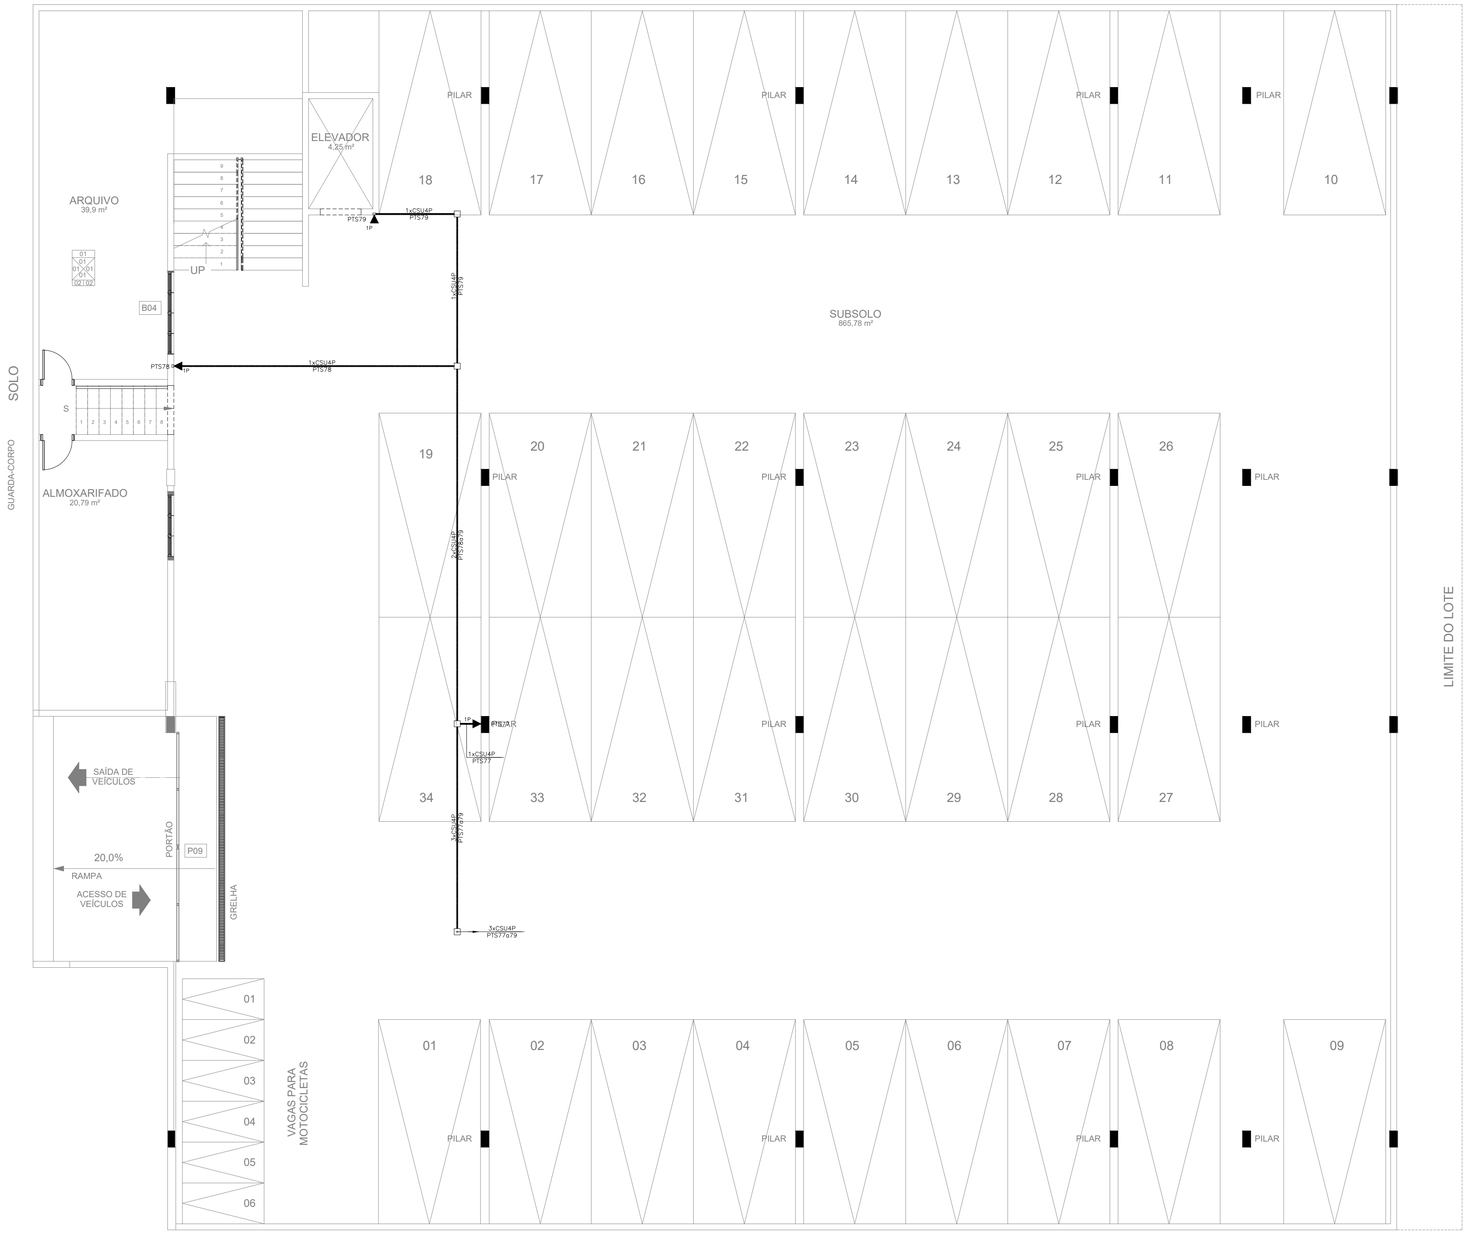

LEGENDA:

	– Caixa de passagem metálica de sobrepor com tampa parafusada: 15x15x10cm
	– Tomada no Teto RJ45
	– Tomada RJ45 no parede (1P) alta 220cm
	– Tomada RJ45 no parede (1P) baixa 30cm
	– Tomada RJ45 no parede (1P) média 110cm
	– Tomada RJ45 no parede (2P) baixa 30cm
	– Tomada RJ45 no parede (2P) média 110cm
	– Caixa de 4x4" no parede com tampa cega baixa 30cm
	– Curva Horizontal 90 °/ 200x100mm
	– Te Horizontal 90 °/ 200x100mm
	– Rack Fechado
	– Eletroduto no Teto Aço Galvanizado Rígido
	– Eletroduto no Teto PVC Rígido
	– Eletroduto no Piso PVC Rígido
	– Duto obras simples "U" liso 200mmx100mm
	– Tubo que Sobe (Unifilar)
	– Cabo para Rígido

OBS:
– Todos os eletrodutos não indicados são de ø1".

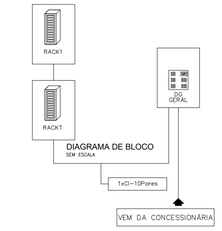

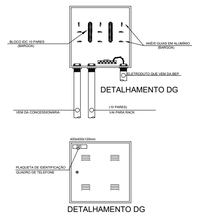

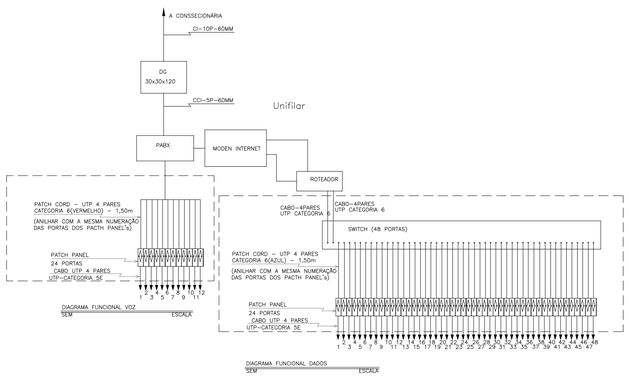

\WhatsApp Image 2021-11-22 at 10.30.28 AM.jpeg

CONTRATANTE/PROPRIETÁRIO

Conselho Regional de Engenharia e Agronomia do Maranhão, CREA - MA

OBJETO DO CONTRATO

ELABORAÇÃO DE PROJETOS EXECUTIVOS

EMPREENDIMENTO	NOVA SEDE DO CONSELHO REGIONAL DE ENGENHARIA E AGRONOMIA DO MARANHÃO, CREA-MA
PROJETO	PROJETO DE ALARME DE SEGURANÇA
PROPÓSITO	EXECUÇÃO
CONTEÚDO	PLANTA BAIXA SUBSOLO
LOCAL DA OBRA	Rua Gávea, Lote 03, Quadra B.Bairro Parque do Calhau. São Luís-MA
PRANCHA	01 / 03
REVISÃO	
CONTRATO Nº	01
DATA DE EMISSÃO	16.11.2021
ESCALA	1 : 75
RESPONSÁVEL TÉCNICO	Eng. Eletricista Geisson Sa Campelo / CREA-MA 1114510963

DATA EMISSÃO INICIAL				
DIA	MÊS	ANO	Nº	DESCRIÇÃO

A1 (841X594)