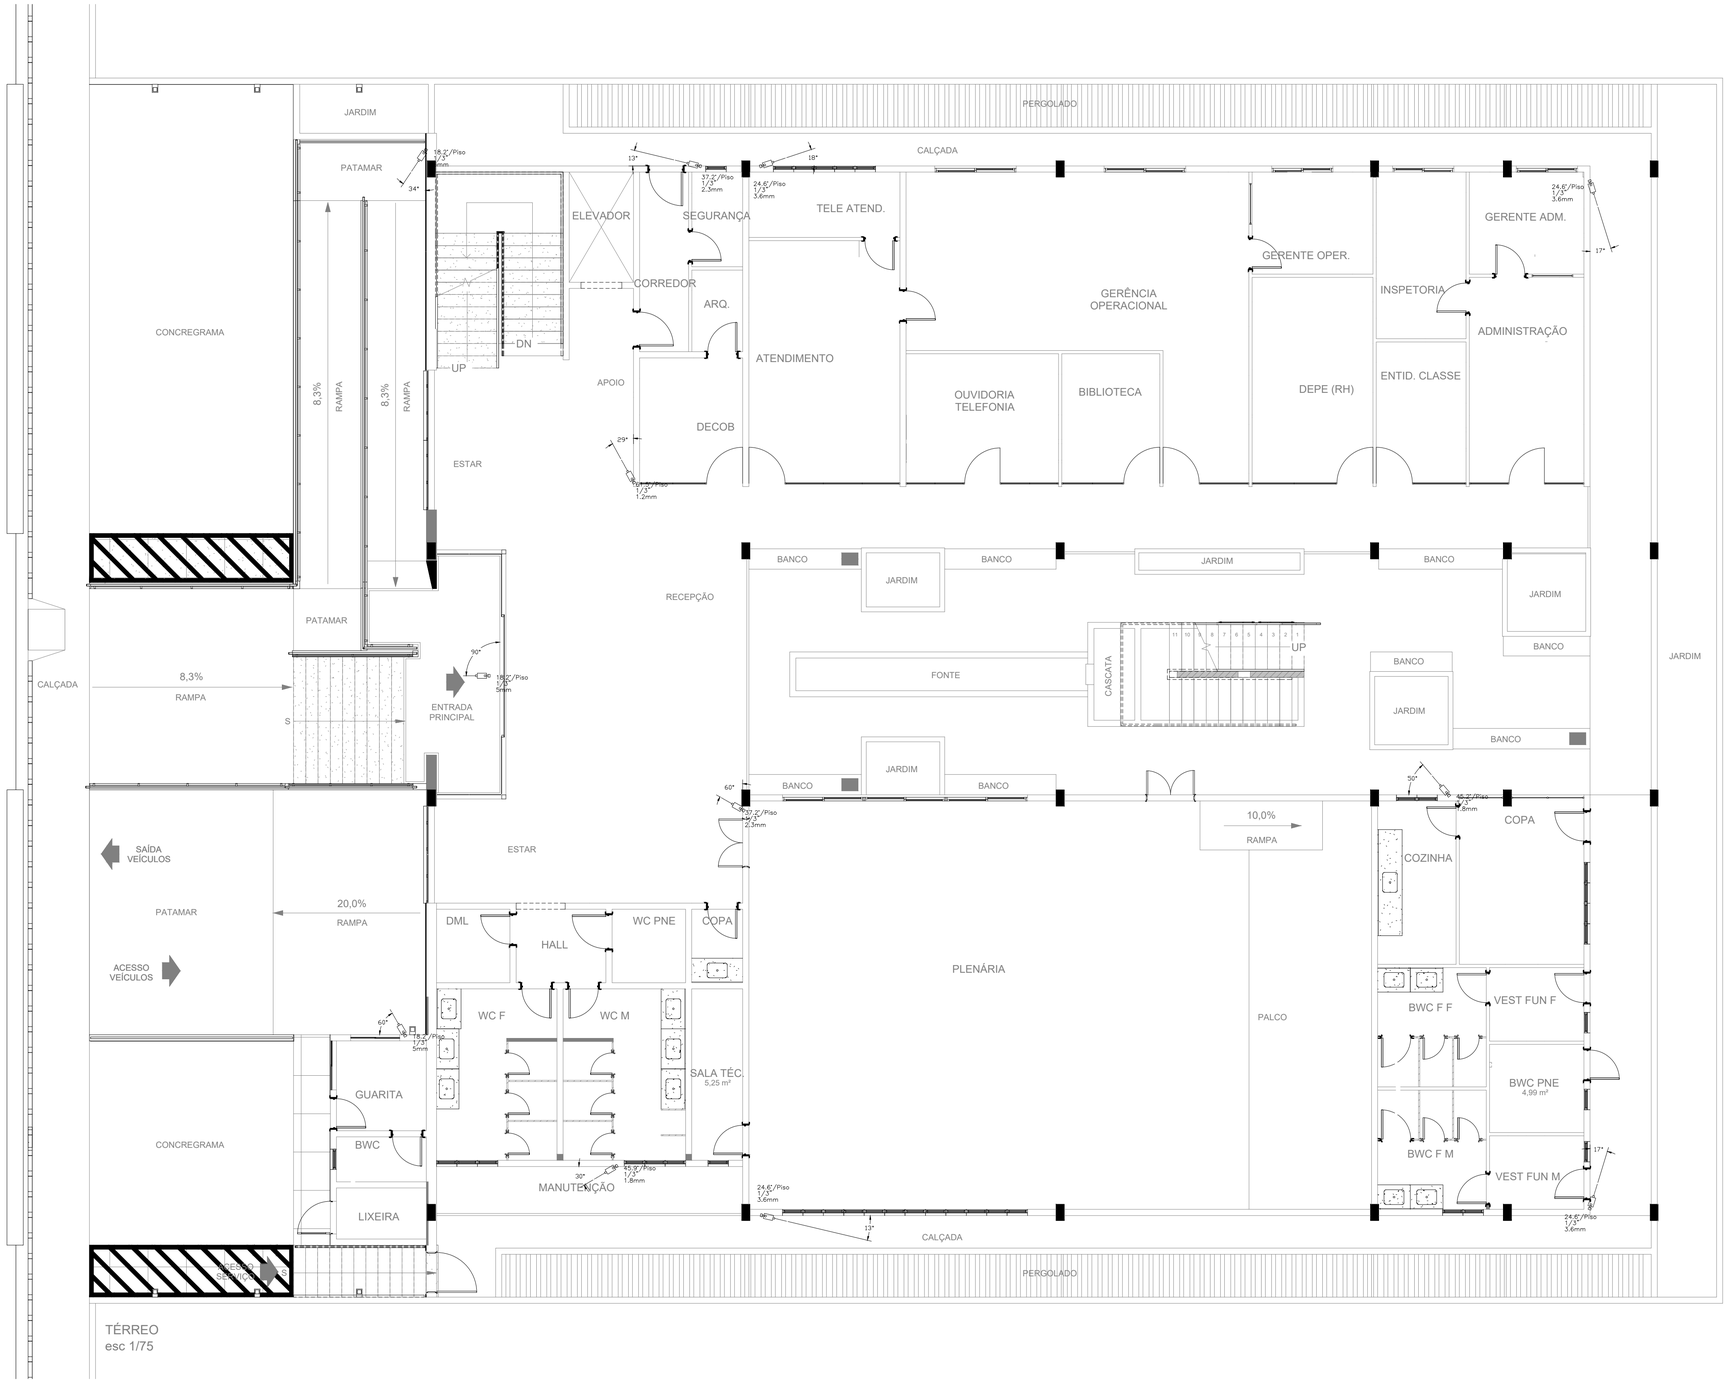

TÉRREO
esc 1/75

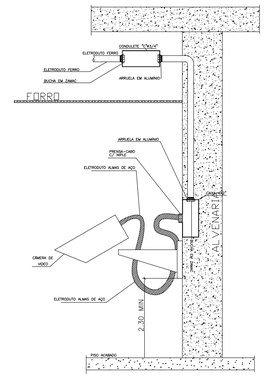

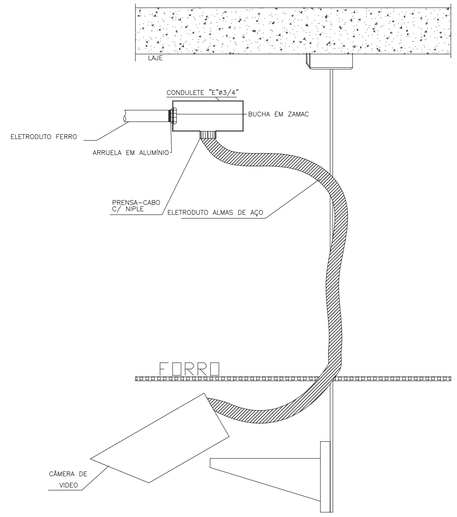

LEGENDA:

	– Câmeras de Vigilância

OBS.:
– DEVE-SE OBEDECER OS ÂNGULOS APRESENTADOS EM DESENHO.

COMÉRCIO E SERVIÇOS LTDA

CONTRATANTE/PROPRIETÁRIO
Conselho Regional de Engenharia e Agronomia do Maranhão, CREA - MA

OBJETO DO CONTRATO
ELABORAÇÃO DE PROJETOS EXECUTIVOS

EMPREENDIMENTO
NOVA SEDE DO CONSELHO REGIONAL DE ENGENHARIA E AGRONOMIA DO MARANHÃO, CREA-MA

PROJETO
PROJETO DE ALARME DE SEGURANÇA

PROPÓSITO
EXECUÇÃO

CONTEÚDO
PLANTA BAIXA TÉRREO

LOCAL DA OBRA
Rua Gávea, Lote 03, Quadra B.Bairro Parque do Calhau. São Luís-MA

PRANCHA
02 / 03

REVISÃO

CONTRATO Nº
01

DATA DE EMISSÃO
16.11.2021

ESCALA
1 : 75

RESPONSÁVEL TÉCNICO
Eng. Eletricista Geisson Sá Campelo / CREA-MA 1114510963

DATA EMISSÃO INICIAL

DIA	MÊS	ANO	Nº	DESCRIÇÃO

A1 (841X594)