


**PROJETO BÁSICO DE
ARQUITETURA
EDIFÍCIO CREA - MA**


PERSPECTIVAS




SUBSOLO

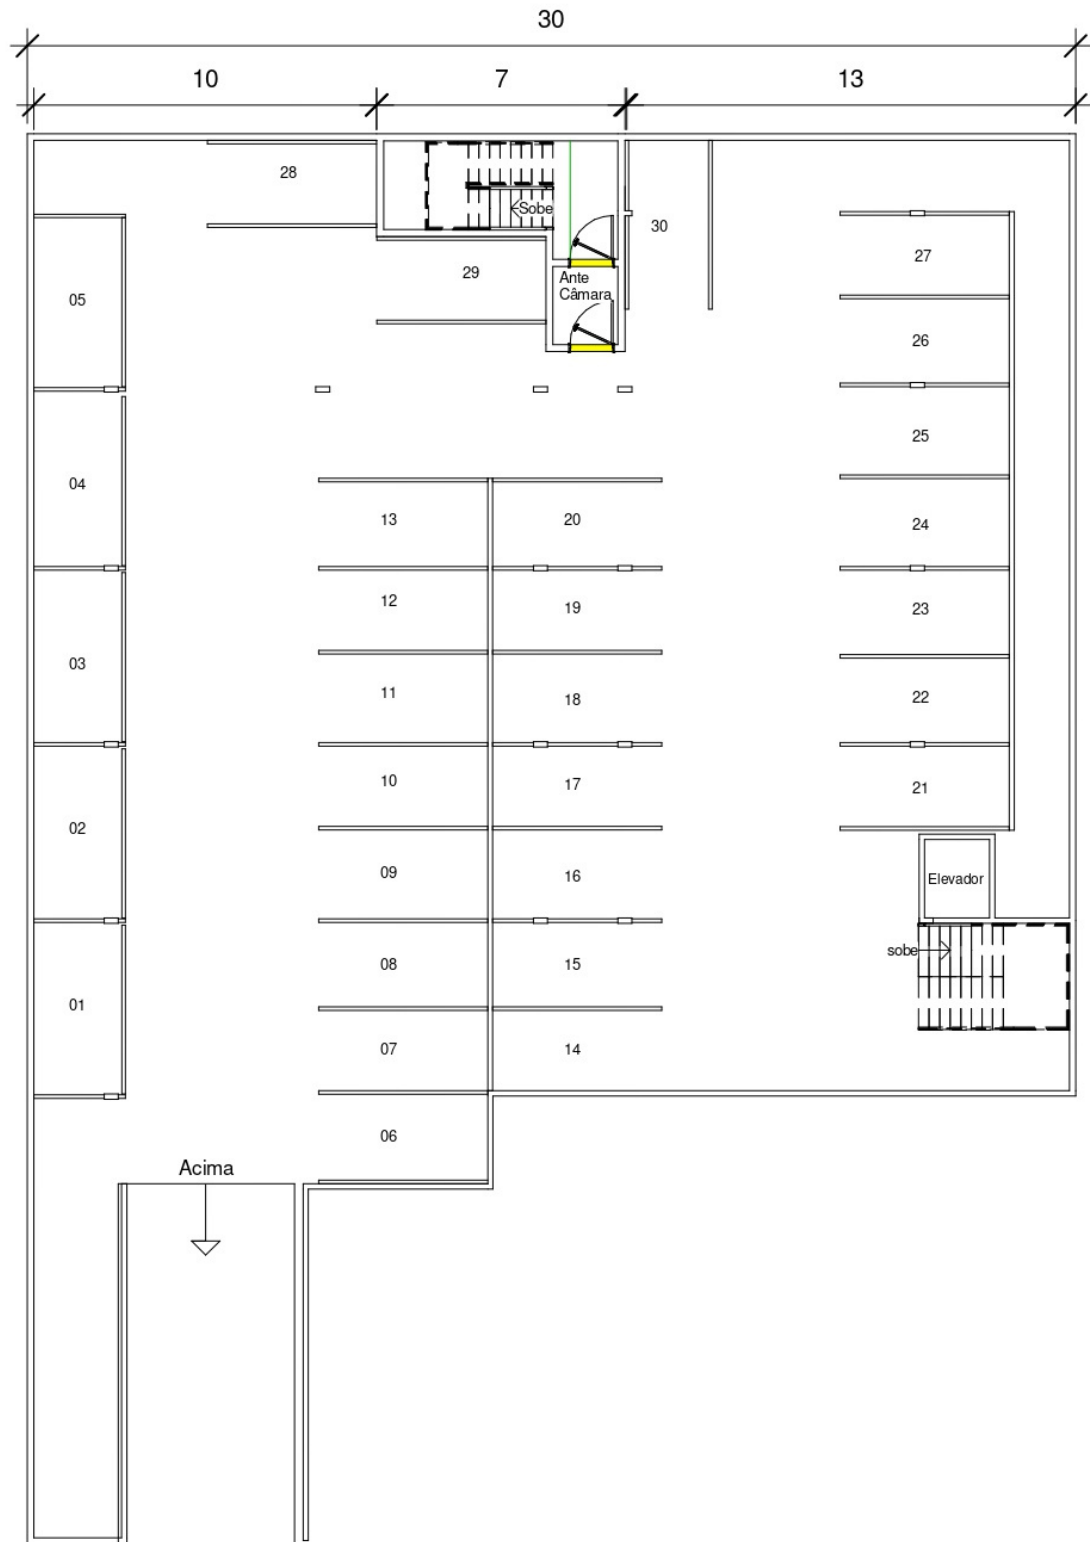


OFFERRETI

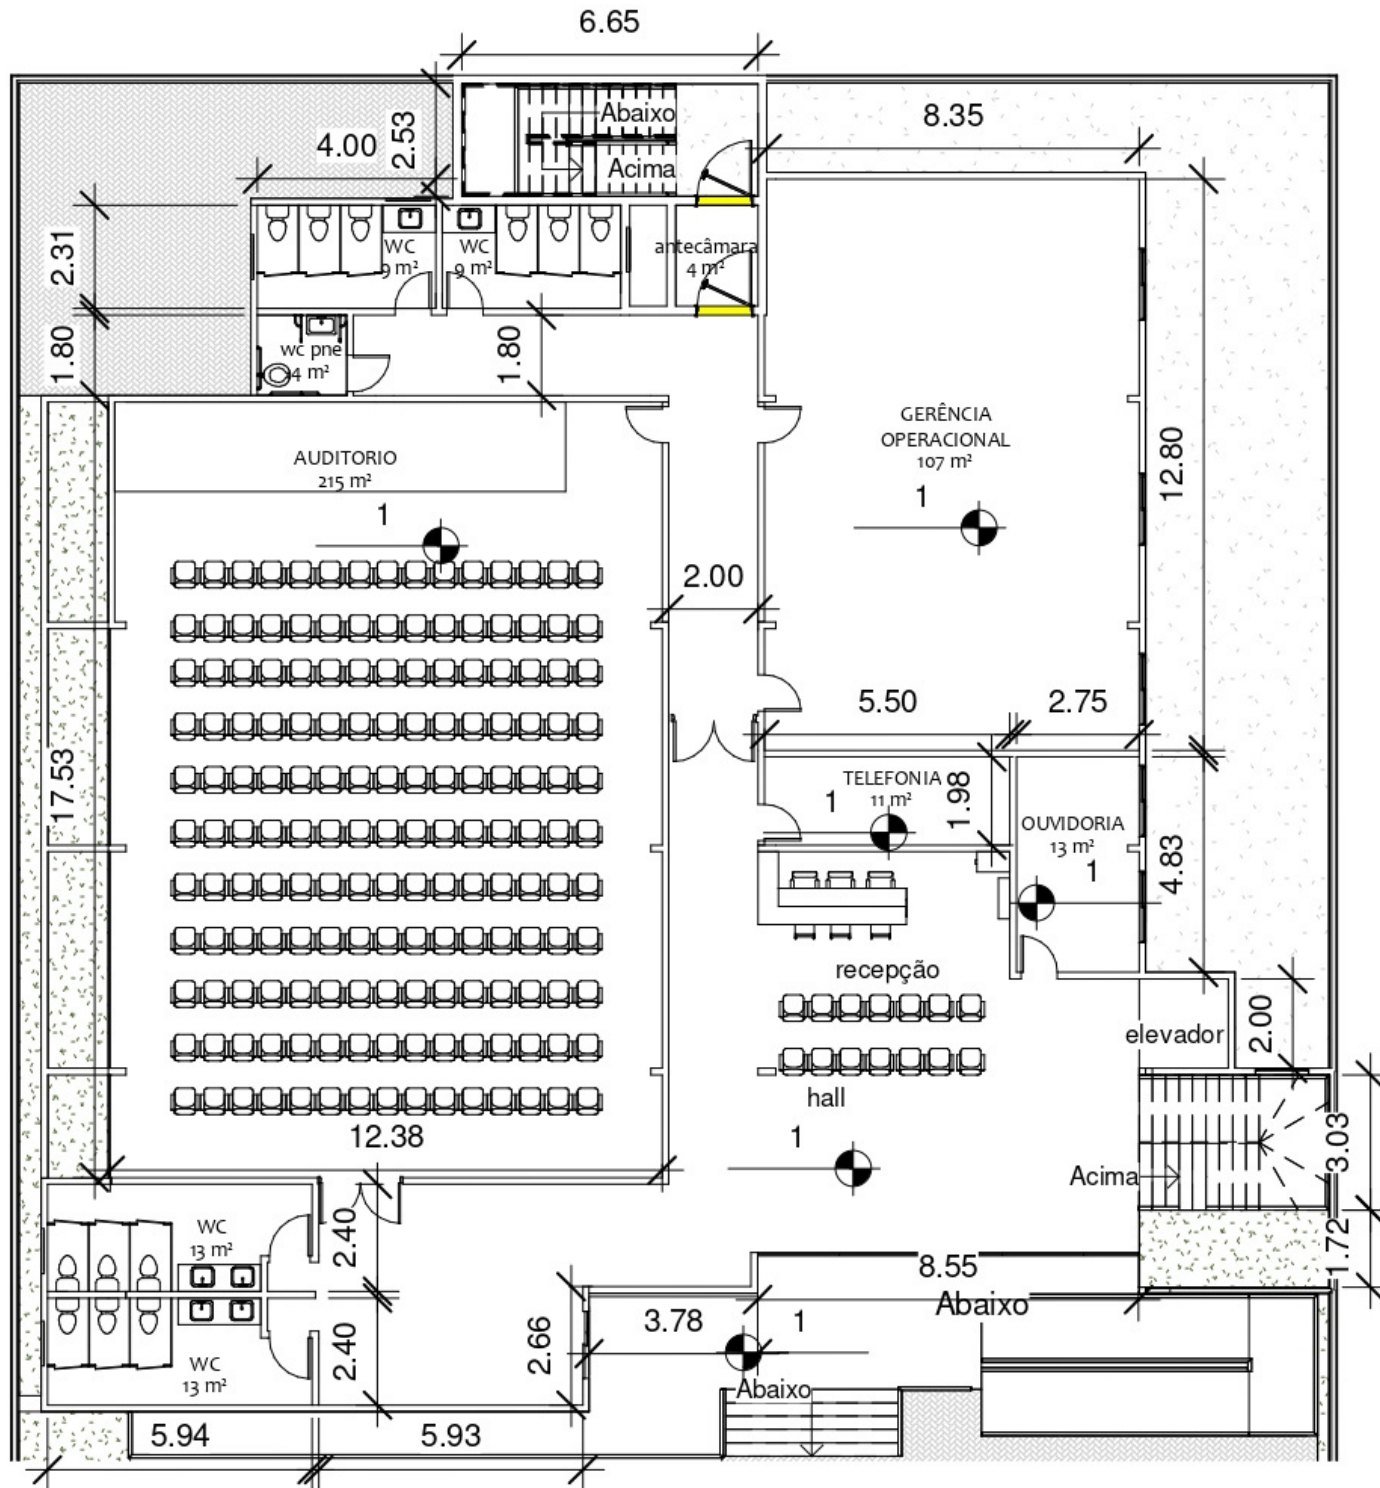

1 PAVIMENTO

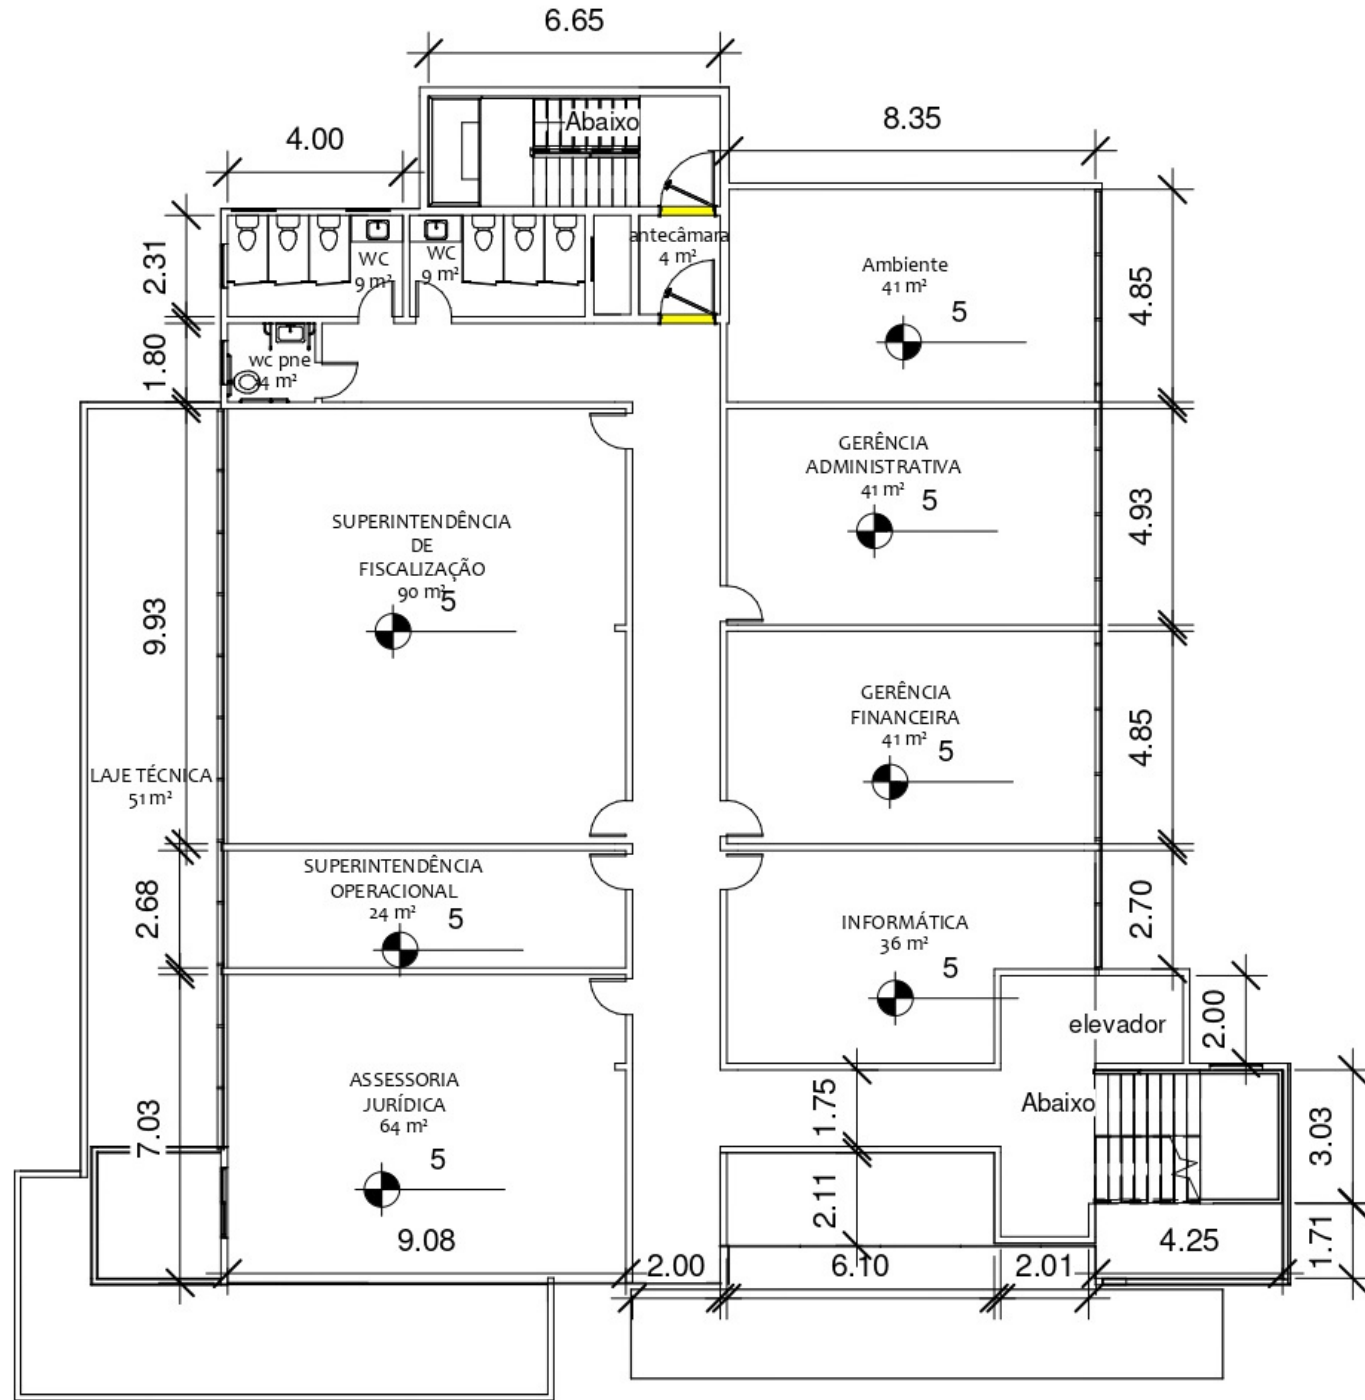

2 P A V I M O H Z E M

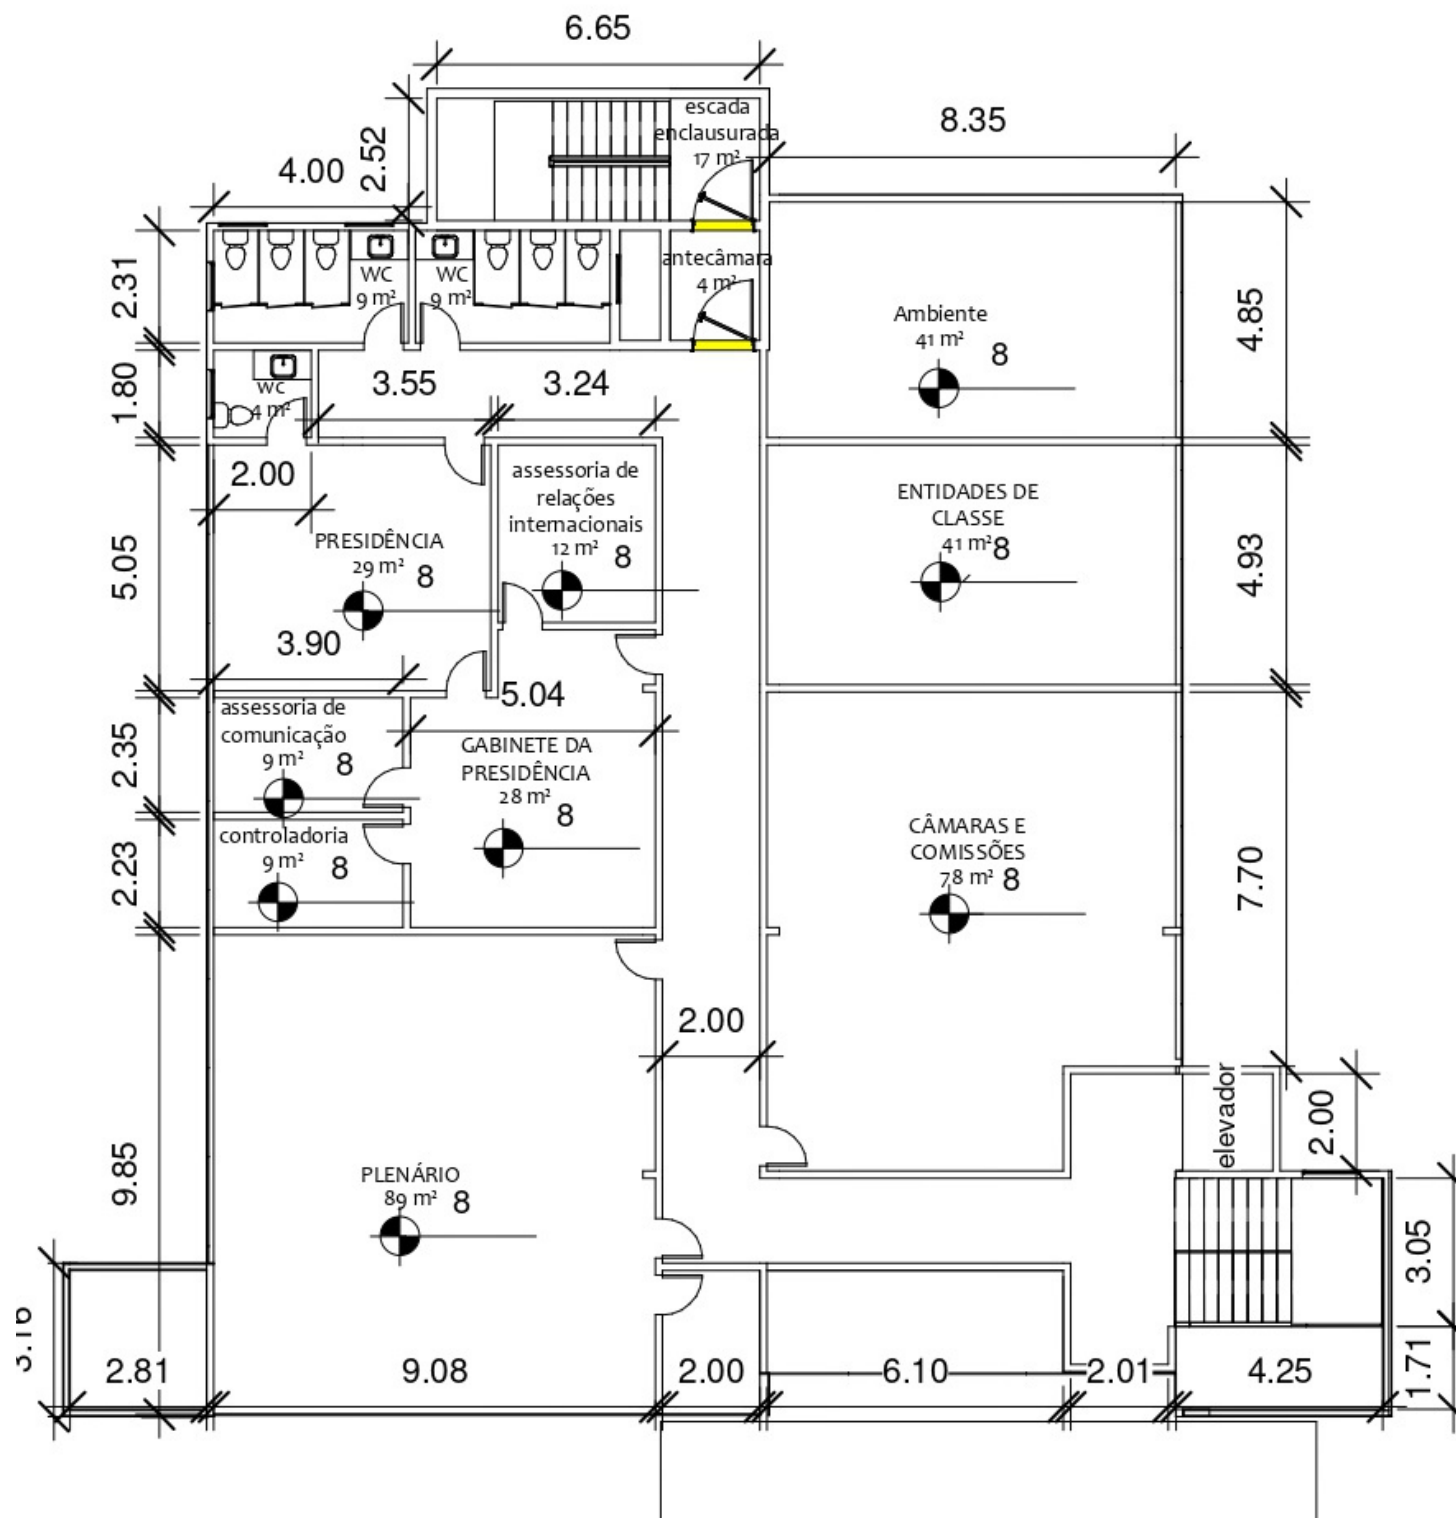

IMPLANTAÇÃO

