



PLANTA BAIXA

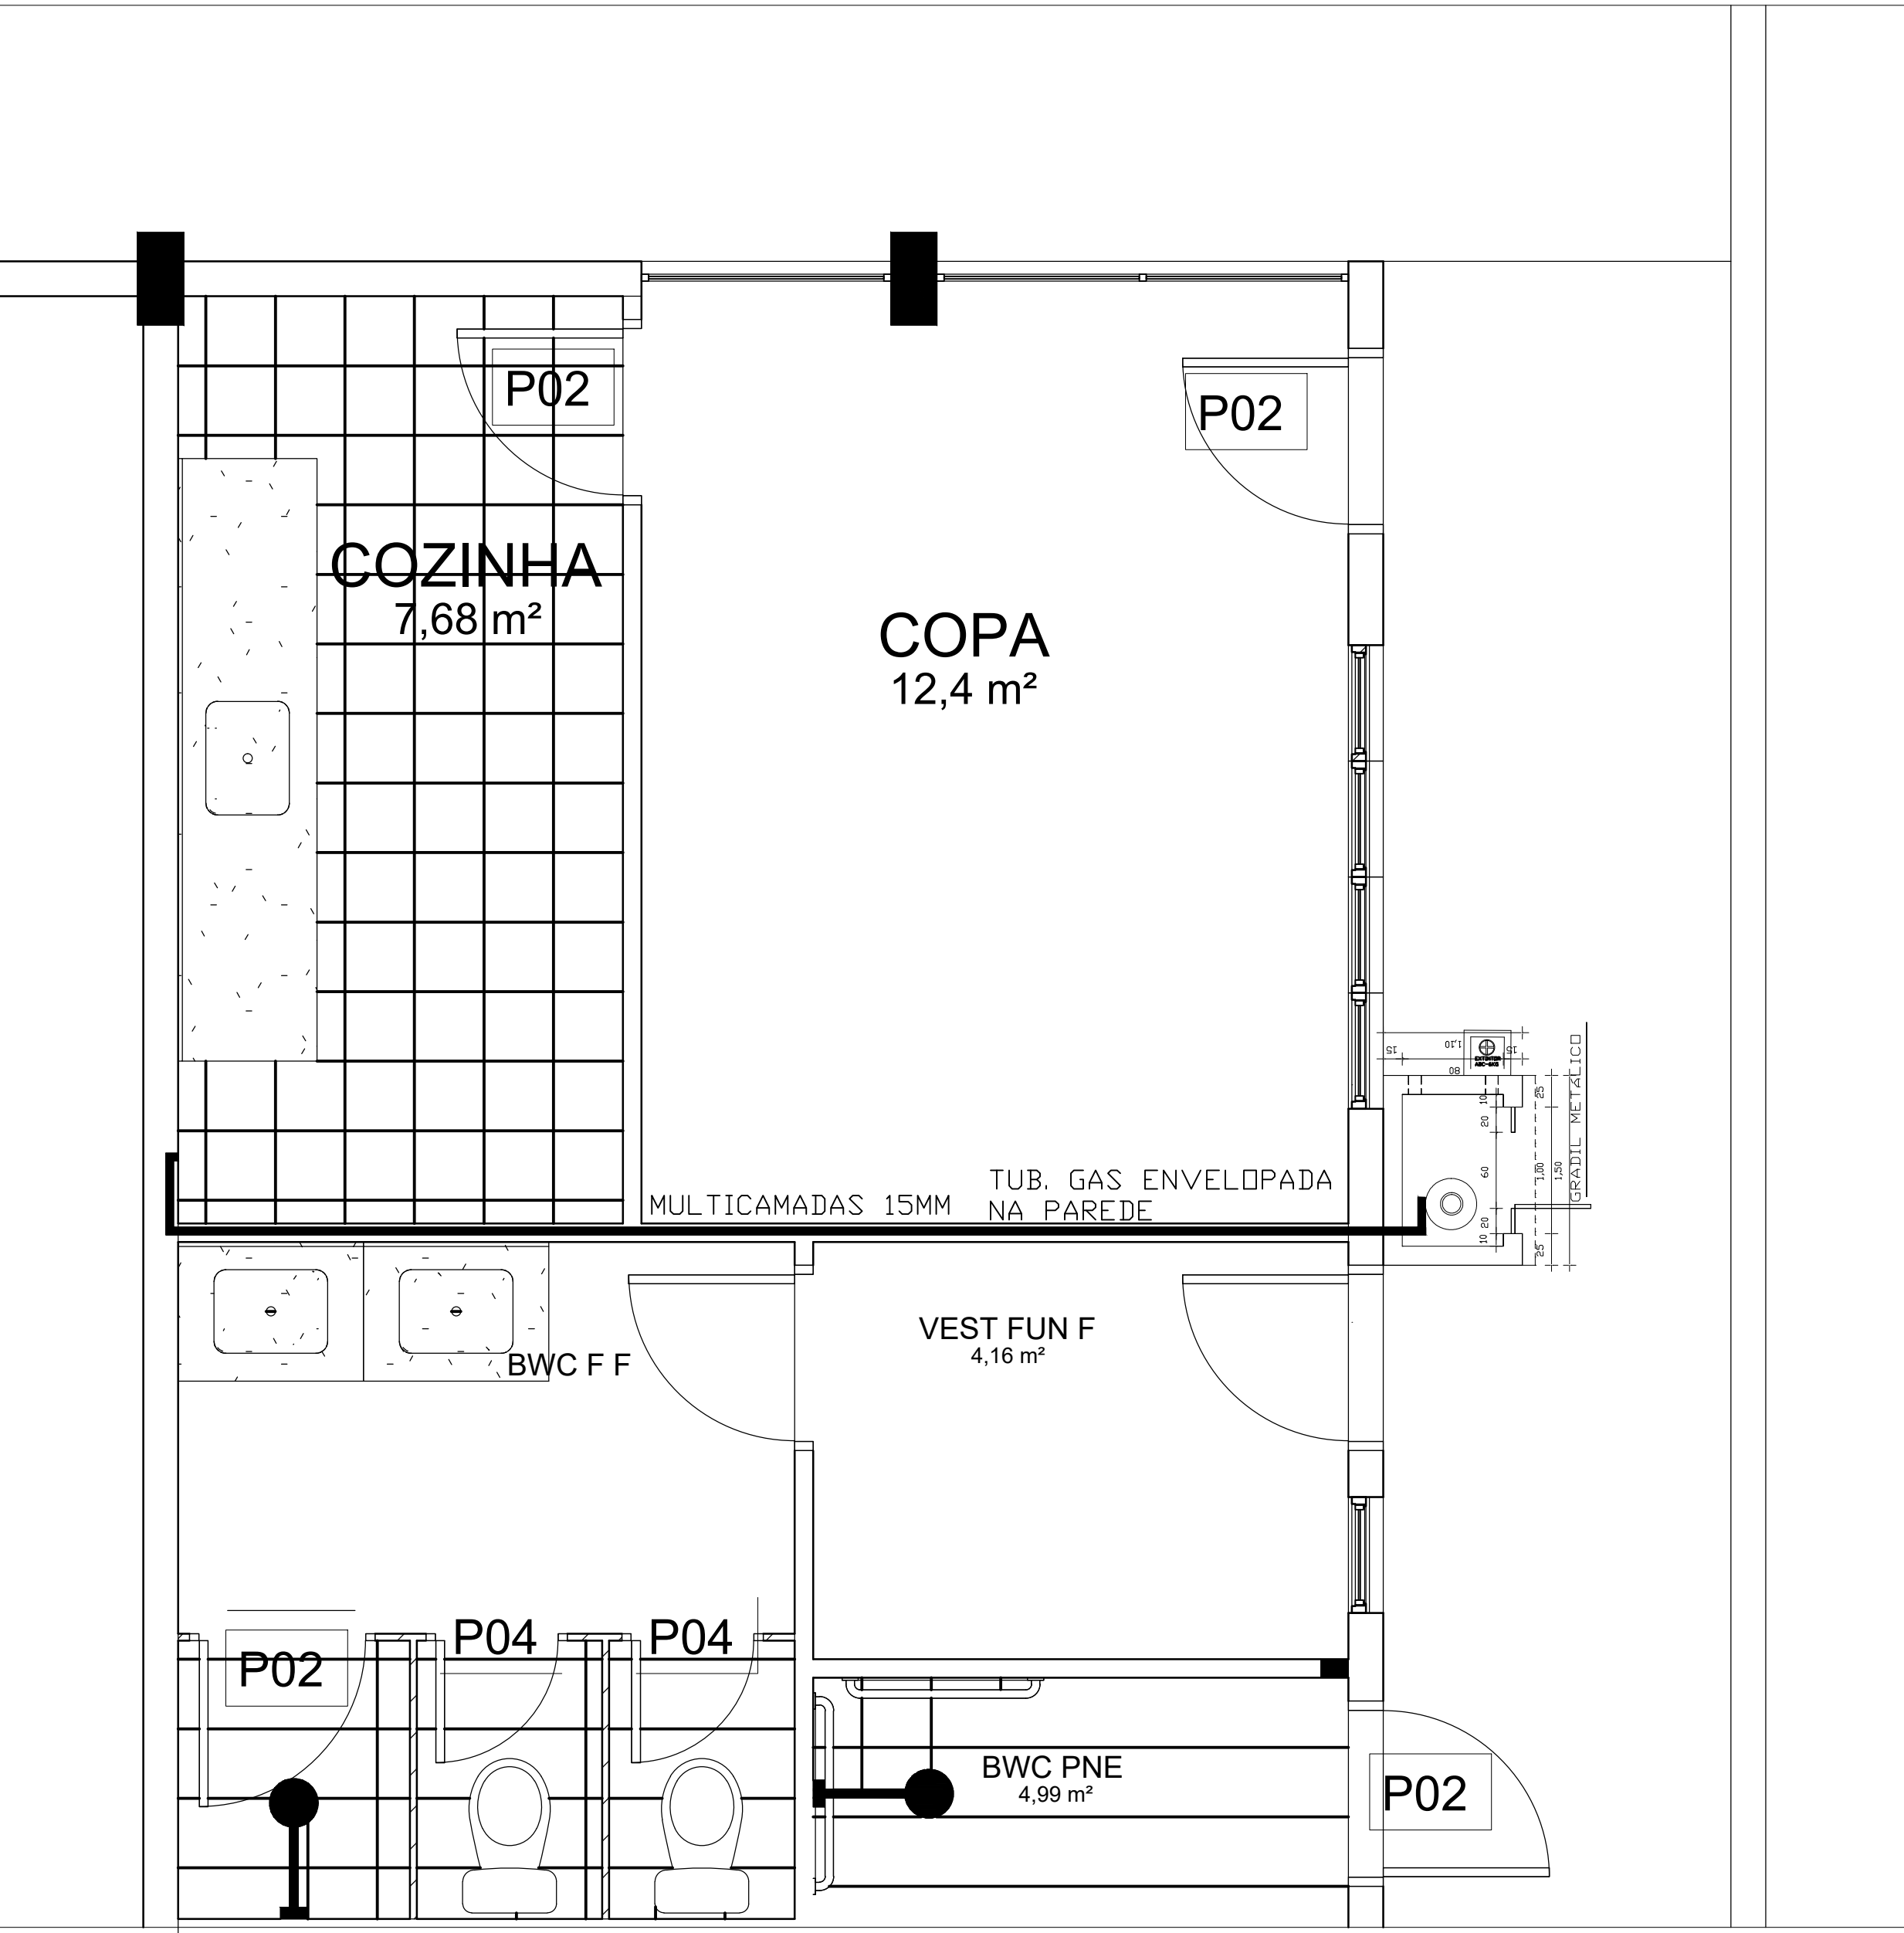


LISTA DE MATERIAIS			
TUBO EM COBRE RIGIDO, DN 15 MM, CLASSE A, SEM ISOLAMENTO, INSTALADO EM RAMAL DE DISTRIBUIÇÃO FORNECIMENTO E INSTALAÇÃO. AF_12/2015	M	6	
COTOVELO EM COBRE, DN 15 MM, 90 GRAUS, SEM ANEL DE SOLDA, INSTALADO EM RAMAL E SUB-RAMAL FORNECIMENTO E INSTALAÇÃO. AF_12/2015	UND	4	
UNIÃO, EM FERRO GALVANIZADO, CONEXÃO ROSQUEADA, DN 15 (1/2"), INSTALADO EM RAMAIS E SUB-RAMAIS DE GÁS - FORNECIMENTO E INSTALAÇÃO. AF_10/2020	UND	1	
VÁLVULA DE ESFERA BRUTA, BRONZE, ROSCAVEL, 1/2" - FORNECIMENTO E INSTALAÇÃO. AF_08/2021	UND	1	

DETALHE ABRIGO DE GAS

ABERTURA LATERAL  
PARA VENT. CRUZADA

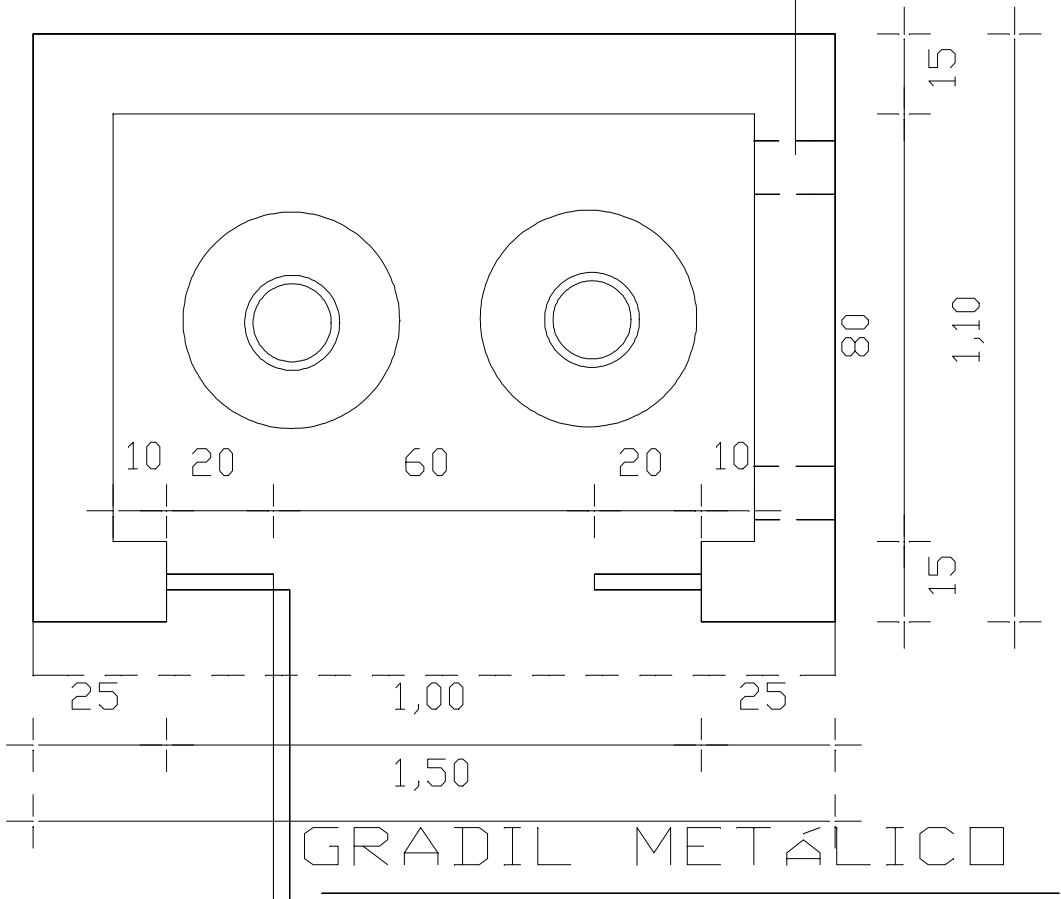


TELHA DE FIBROCIMENTO

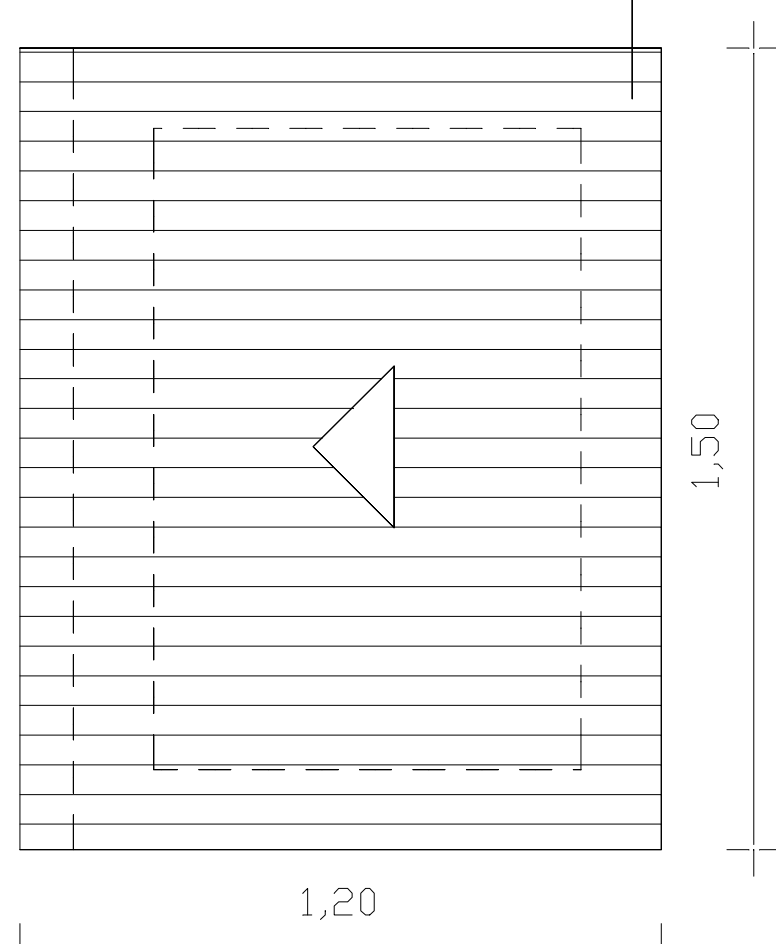


PLANTA BAIXA

COBERTURA

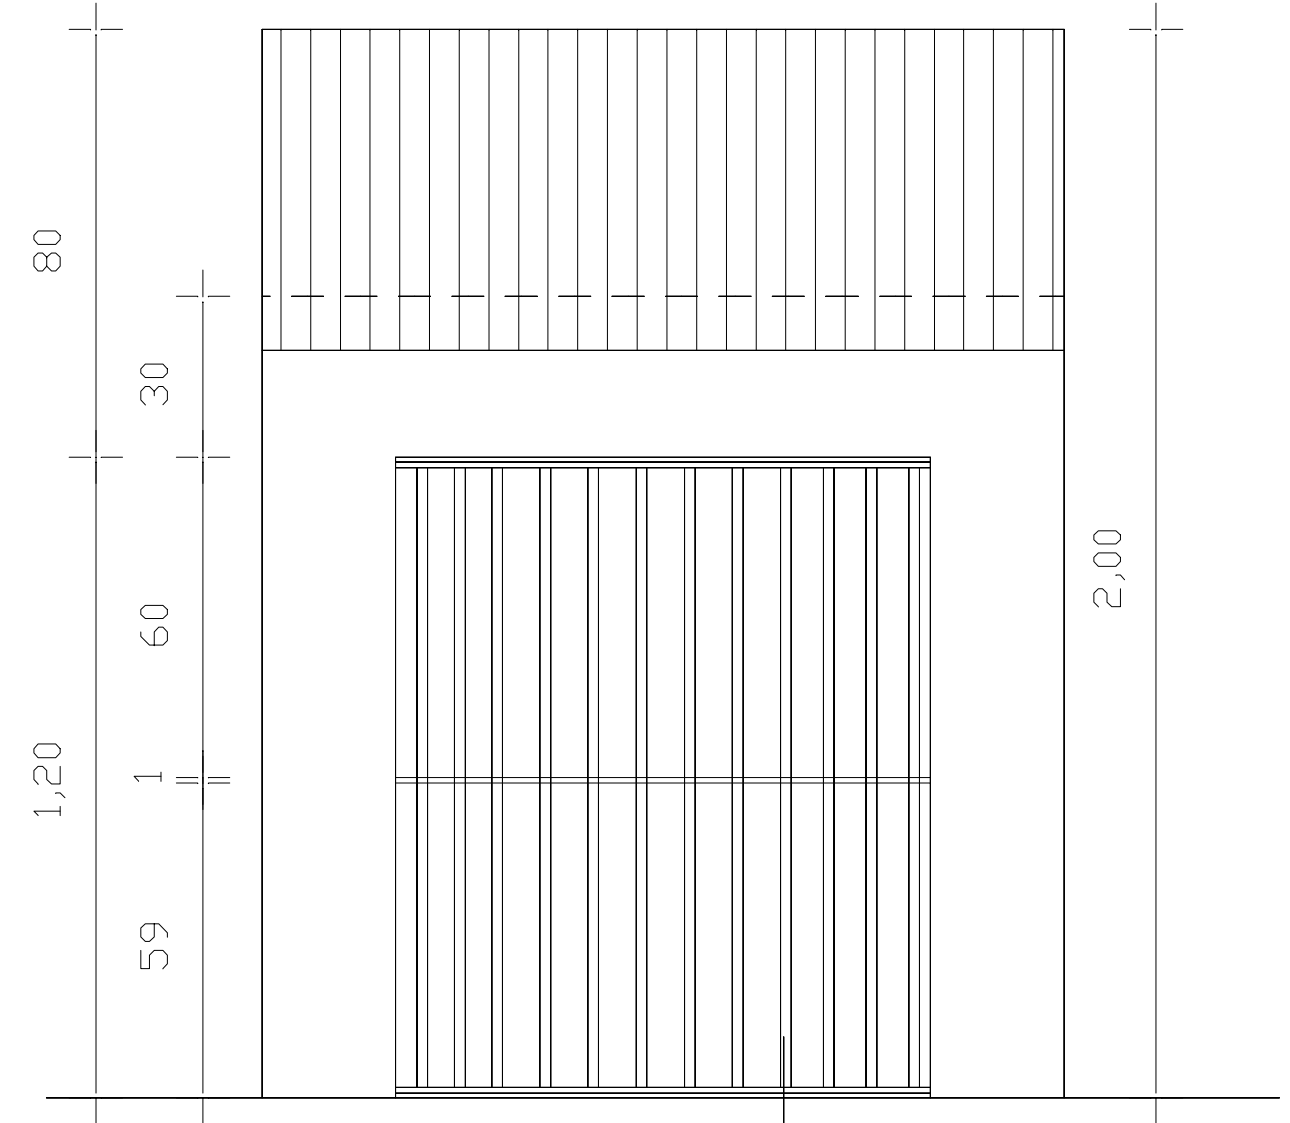

VISTA FRONTAL  
GRADIL METÁLICO

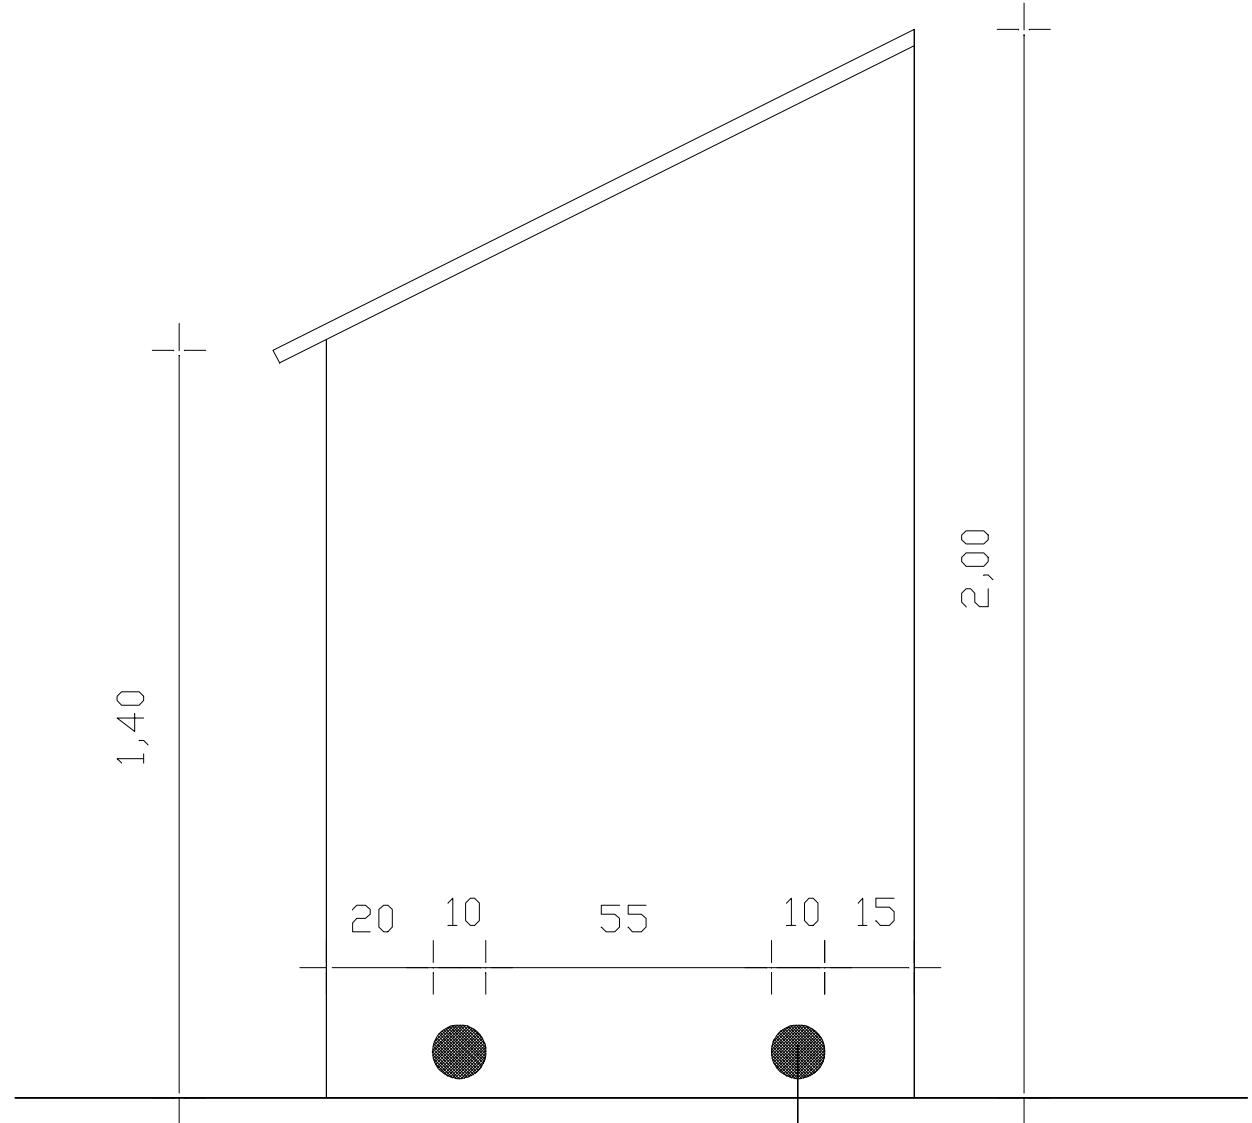

VISTA LATERAL  
ABERTURA LATERAL  
PARA VENT. CRUZADA  
PROTEÇÃO COM TELA METÁLICA

	CONTRATANTE/PROPRIETÁRIO		Conselho Regional de Engenharia e Agronomia do Maranhão, CREA - MA	
	OBJETO DO CONTRATO		ELABORAÇÃO DE PROJETOS EXECUTIVOS	
	EMPREENDIMENTO		NOVA SEDE DO CONSELHO REGIONAL DE ENGENHARIA E AGRONOMIA DO MARANHÃO, CREA-MA	
	PROJETO		PROJETO DE GLP	
CONTEÚDO		PLANTA DE GLP	PROPOSTO EXECUÇÃO	
LOCAL DA OBRA		Rua Góes, Lote 03, Quadra B, Bairro Parque do Caiçau, São Luís-MA		
DATA EMISSÃO TÉCNICA		01 / 01		
RESPONSÁVEL TÉCNICO		31	SE	