


A1 (841X594)

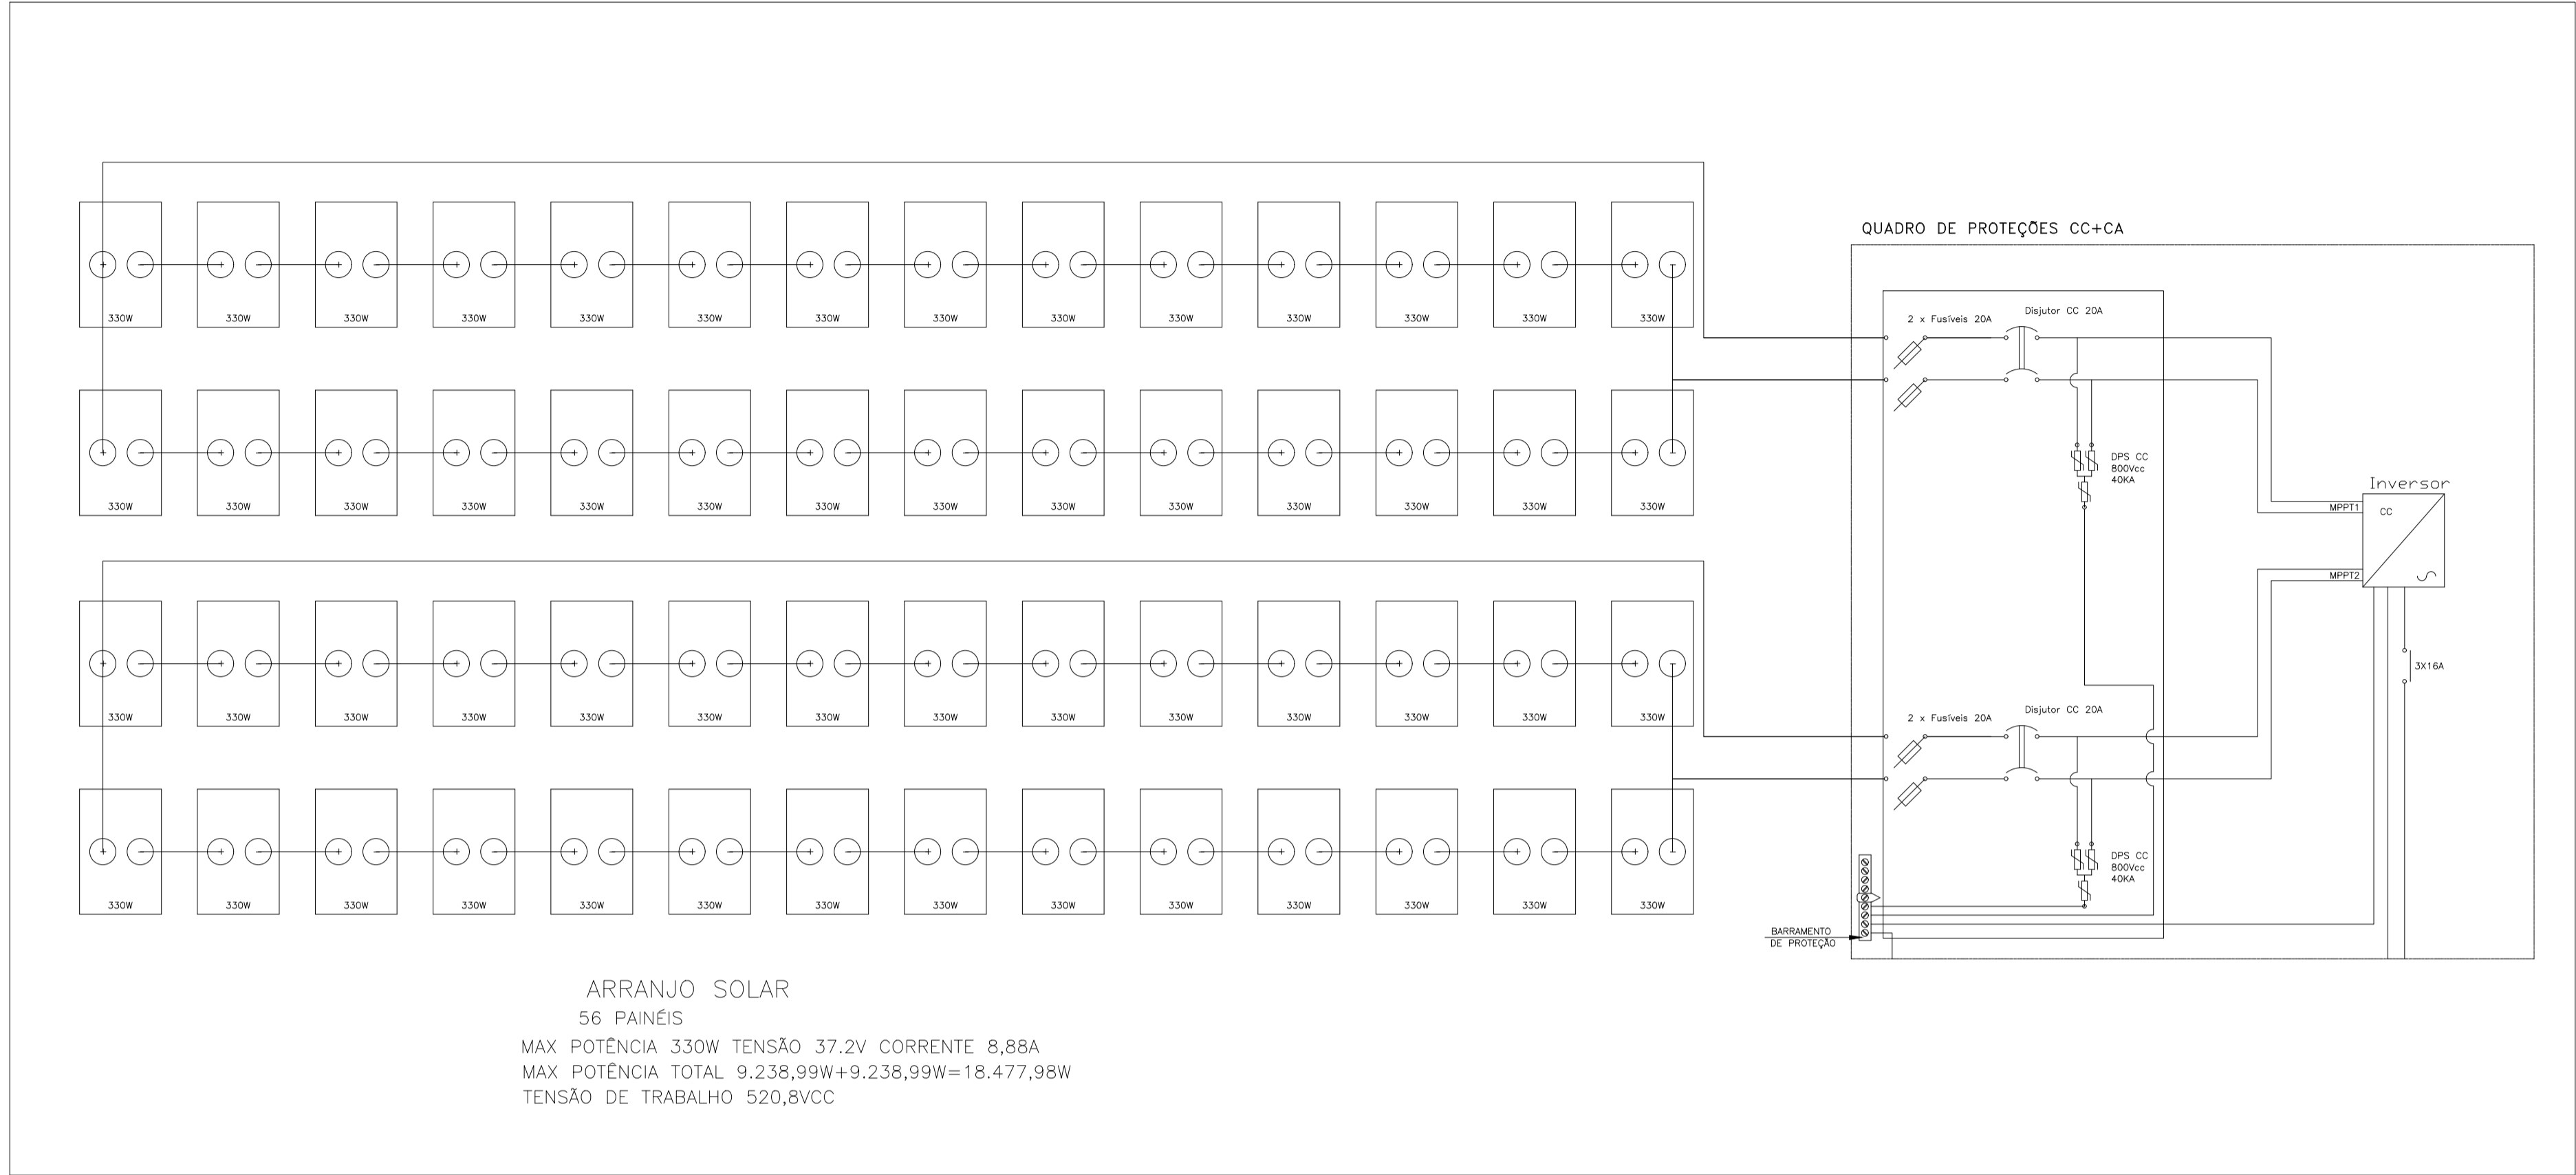

| | | | | | |
|------|--------|------------------------------------------------------------------------------------|----|-------------------------------------------------------------------------------------------------|--|
| | | | | EMPREENHIMENTO NOVA SEDE DO CONSELHO REGIONAL DE ENGENHARIA E AGRONOMIA DO MARANHÃO, CREA-MA | |
| | | PROJETO PROJETO DE PAINEL SOLAR | | PROPOSTO EXECUÇÃO | |
| | | CONTEUDO PLANTA BAIXA PISO SUPERIOR | | | |
| | | LOCAL DA OBRA Rua Gávea, Lote 03, Quadra B Bairro Parque do Calhau, São Luís-MA | | | |
| | | DATA EMISSÃO INICIAL | | | |
| | | PRIMEIRA | | CONTRATO Nº | |
| | | 06 / 06 | | 16.11.2021 | |
| | | RESPONSÁVEL TÉCNICO Eng. Eletrônica Geisson Sa Campelo / CREA-MA 1114510963 | | ESCALA | |
| | | | | 1 : 75 | |
| DATA | EMISS. | ANO | Nº | DESCRIÇÃO | |