




A1 (841X594)

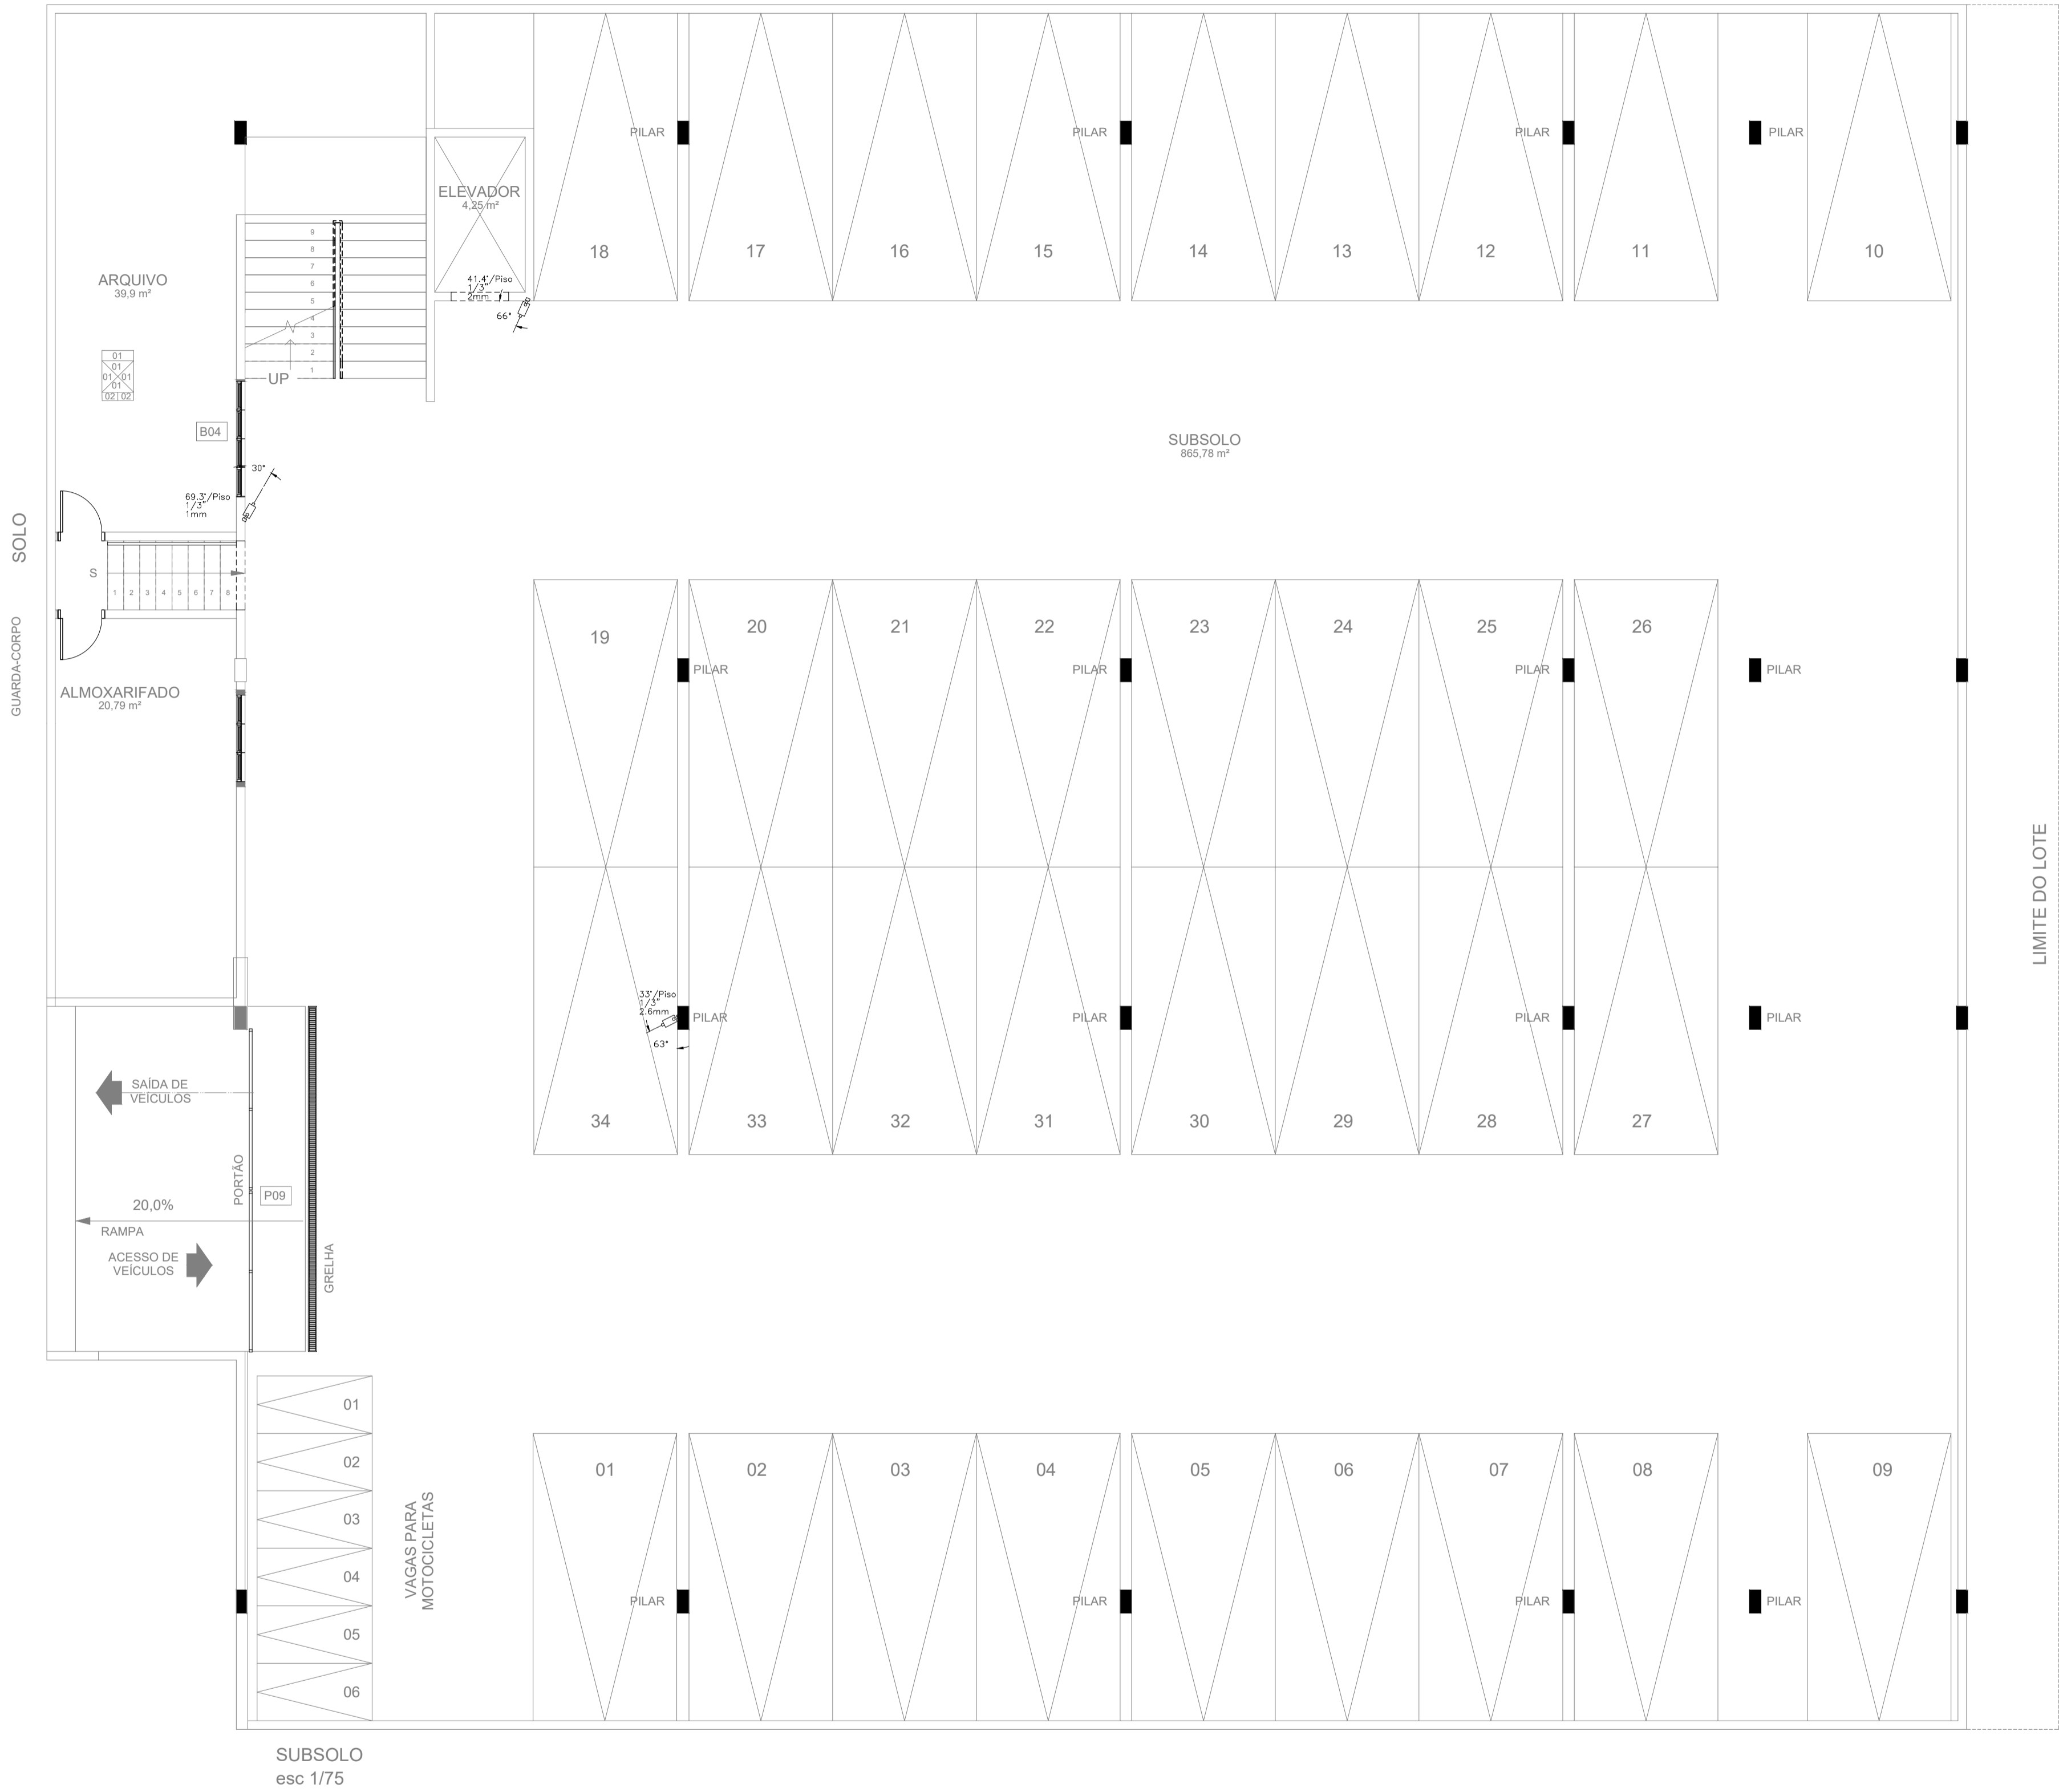

LEGENDA:

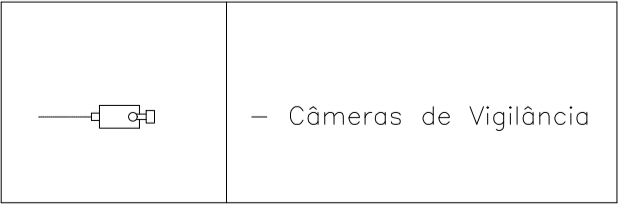

OBS.:
- DEVE-SE OBEDECER OS ÂNGULOS APRESENTADOS EM DESENHO.

				COMÉRCIO E SERVIÇOS LTDA				Contratante/Proprietário Conselho Regional de Engenharia e Agronomia do Maranhão, CREA - MA			
								Objeto do Contrato ELABORAÇÃO DE PROJETOS EXECUTIVOS			
								Empreendimento NOVA SEDE DO CONSELHO REGIONAL DE ENGENHARIA E AGRONOMIA DO MARANHÃO, CREA-MA			
				Projeto PROJETO DE ALARME DE SEGURANÇA				Propósito EXECUÇÃO			
				Conteúdo PLANTA BAIXA SUBSOLO							
				Local da Obra Rua Gávea, Lote 03, Quadra B Bairro Parque do Calhau, São Luís-MA							
Dados da Empresa								Revisão			
DATA EMISSÃO INICIAL								CONTRATO Nº		DATA DE EMISSÃO	
								01		16.11.2021	
										ESCALA	
										1 : 75	
Responsável Técnico Eng. Eletrônica Gelson Sá Campelo / CREA-MA 1114510963											
DATA				Nº				DESCRIÇÃO			
